



SITUACIÓ DE LA COLÒNIA BORGONYÀ
E 1:20000

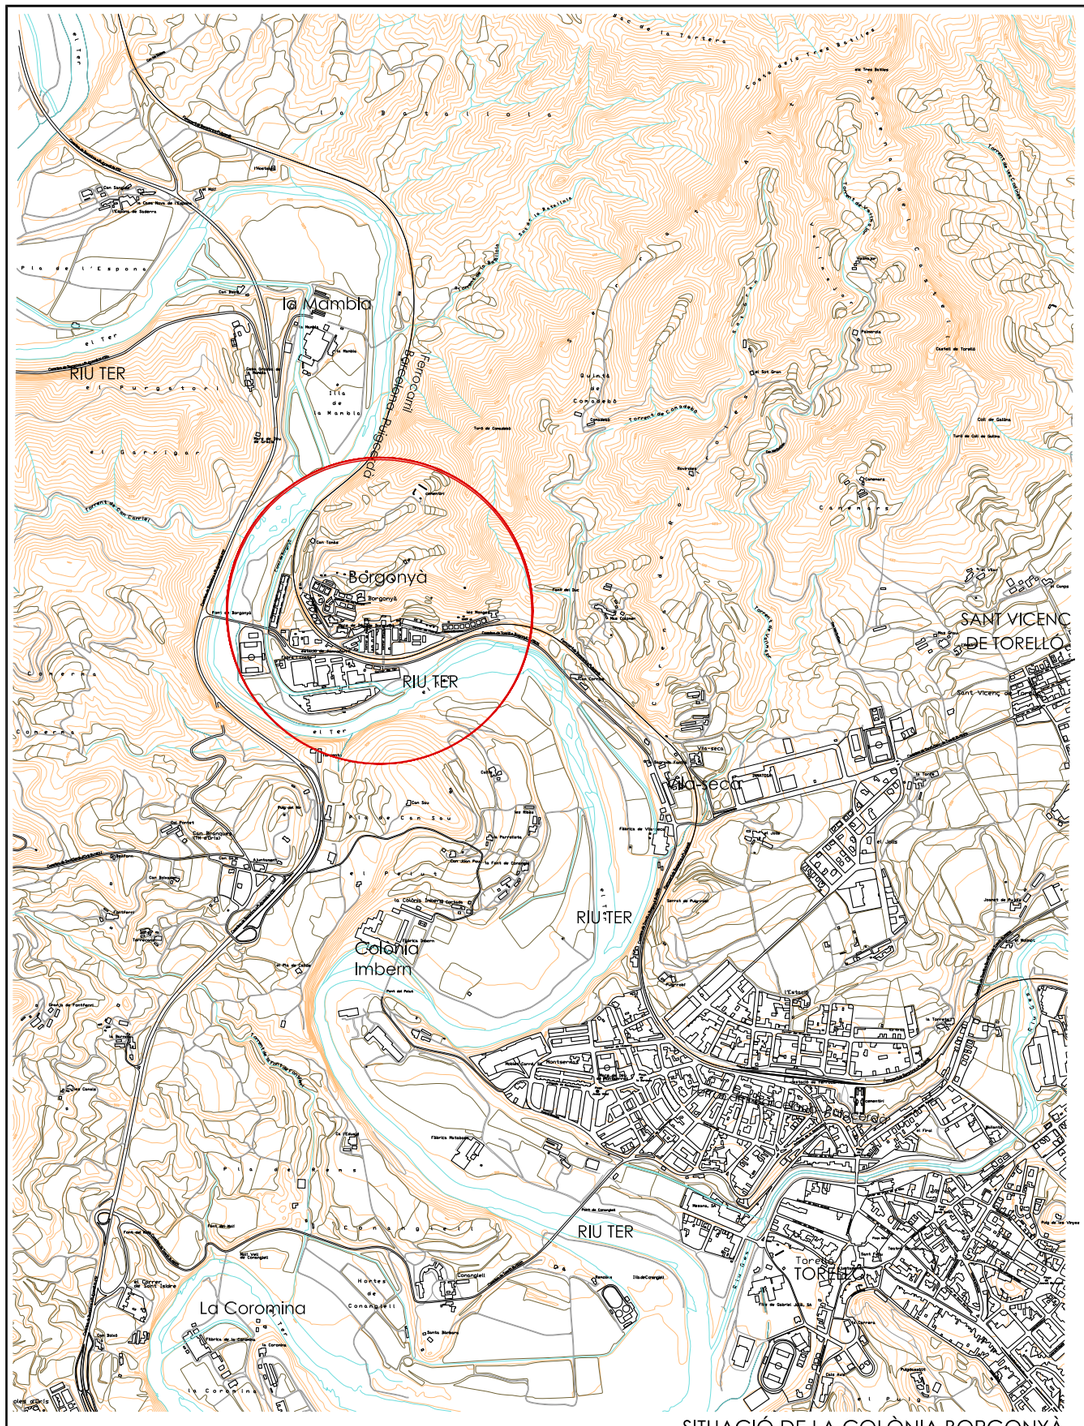

FOTOPLÀNOL COLÓNIA BORGONYÀ

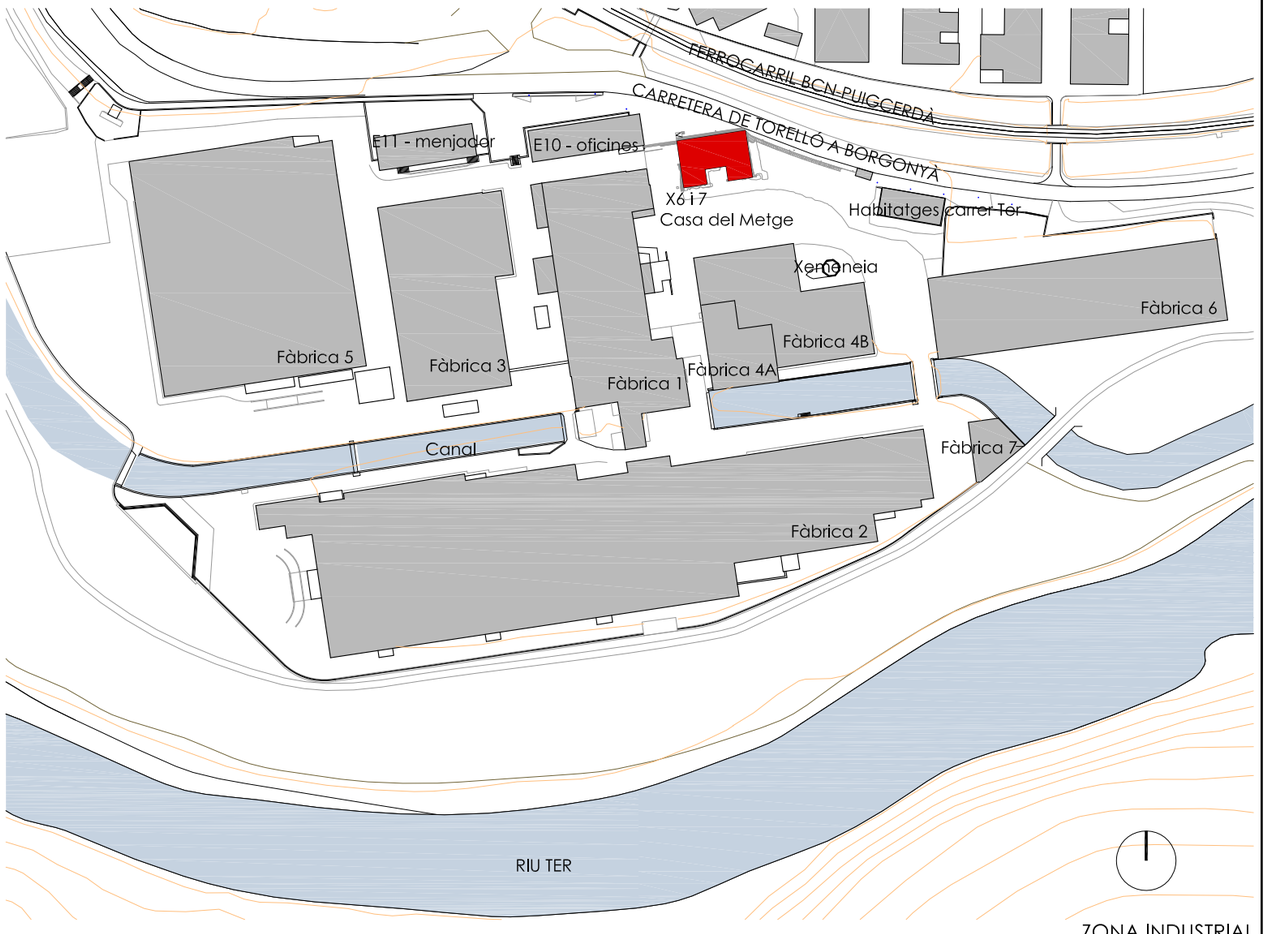

ZONA INDUSTRIAL
E 1:2000

Diputació Barcelona | Àrea de Territori i Sostenibilitat

Gerència de Serveis d'Equipaments, Infraestructures Urbanes i Patrimoni Arquitectònic

Servei de Patrimoni Arquitectònic Local

Projecte

RESTAURACIÓ DE LA CASA DEL METGE DE LA COLÒNIA INDUSTRIAL DE BORGONYÀ, AL TERME MUNICIPAL DE SANT VICENÇ DE TORELLÓ

Localització
Xalets 6 i 7, Colònia Borgonyà

Municipi i comarca
Sant Vicenç de Torelló - Osona

Propietat
Ajuntament St. Vicenç de Torelló

Plànol
ESTAT INICIAL
SITUACIÓ

Arxiu
EI_001_SITUACIÓ.dwg

Data
11/2015

Escala
1/2000


Número
EI-001

Autors

Mariona Genís Vinyals
Jordi Planelles Salvans
Arquitectura Genís Planelles SLP

Vist i plau

Sílvia Martínez Palou
Cap de la Secció Tècnica de Projectes, Obres i Manteniment

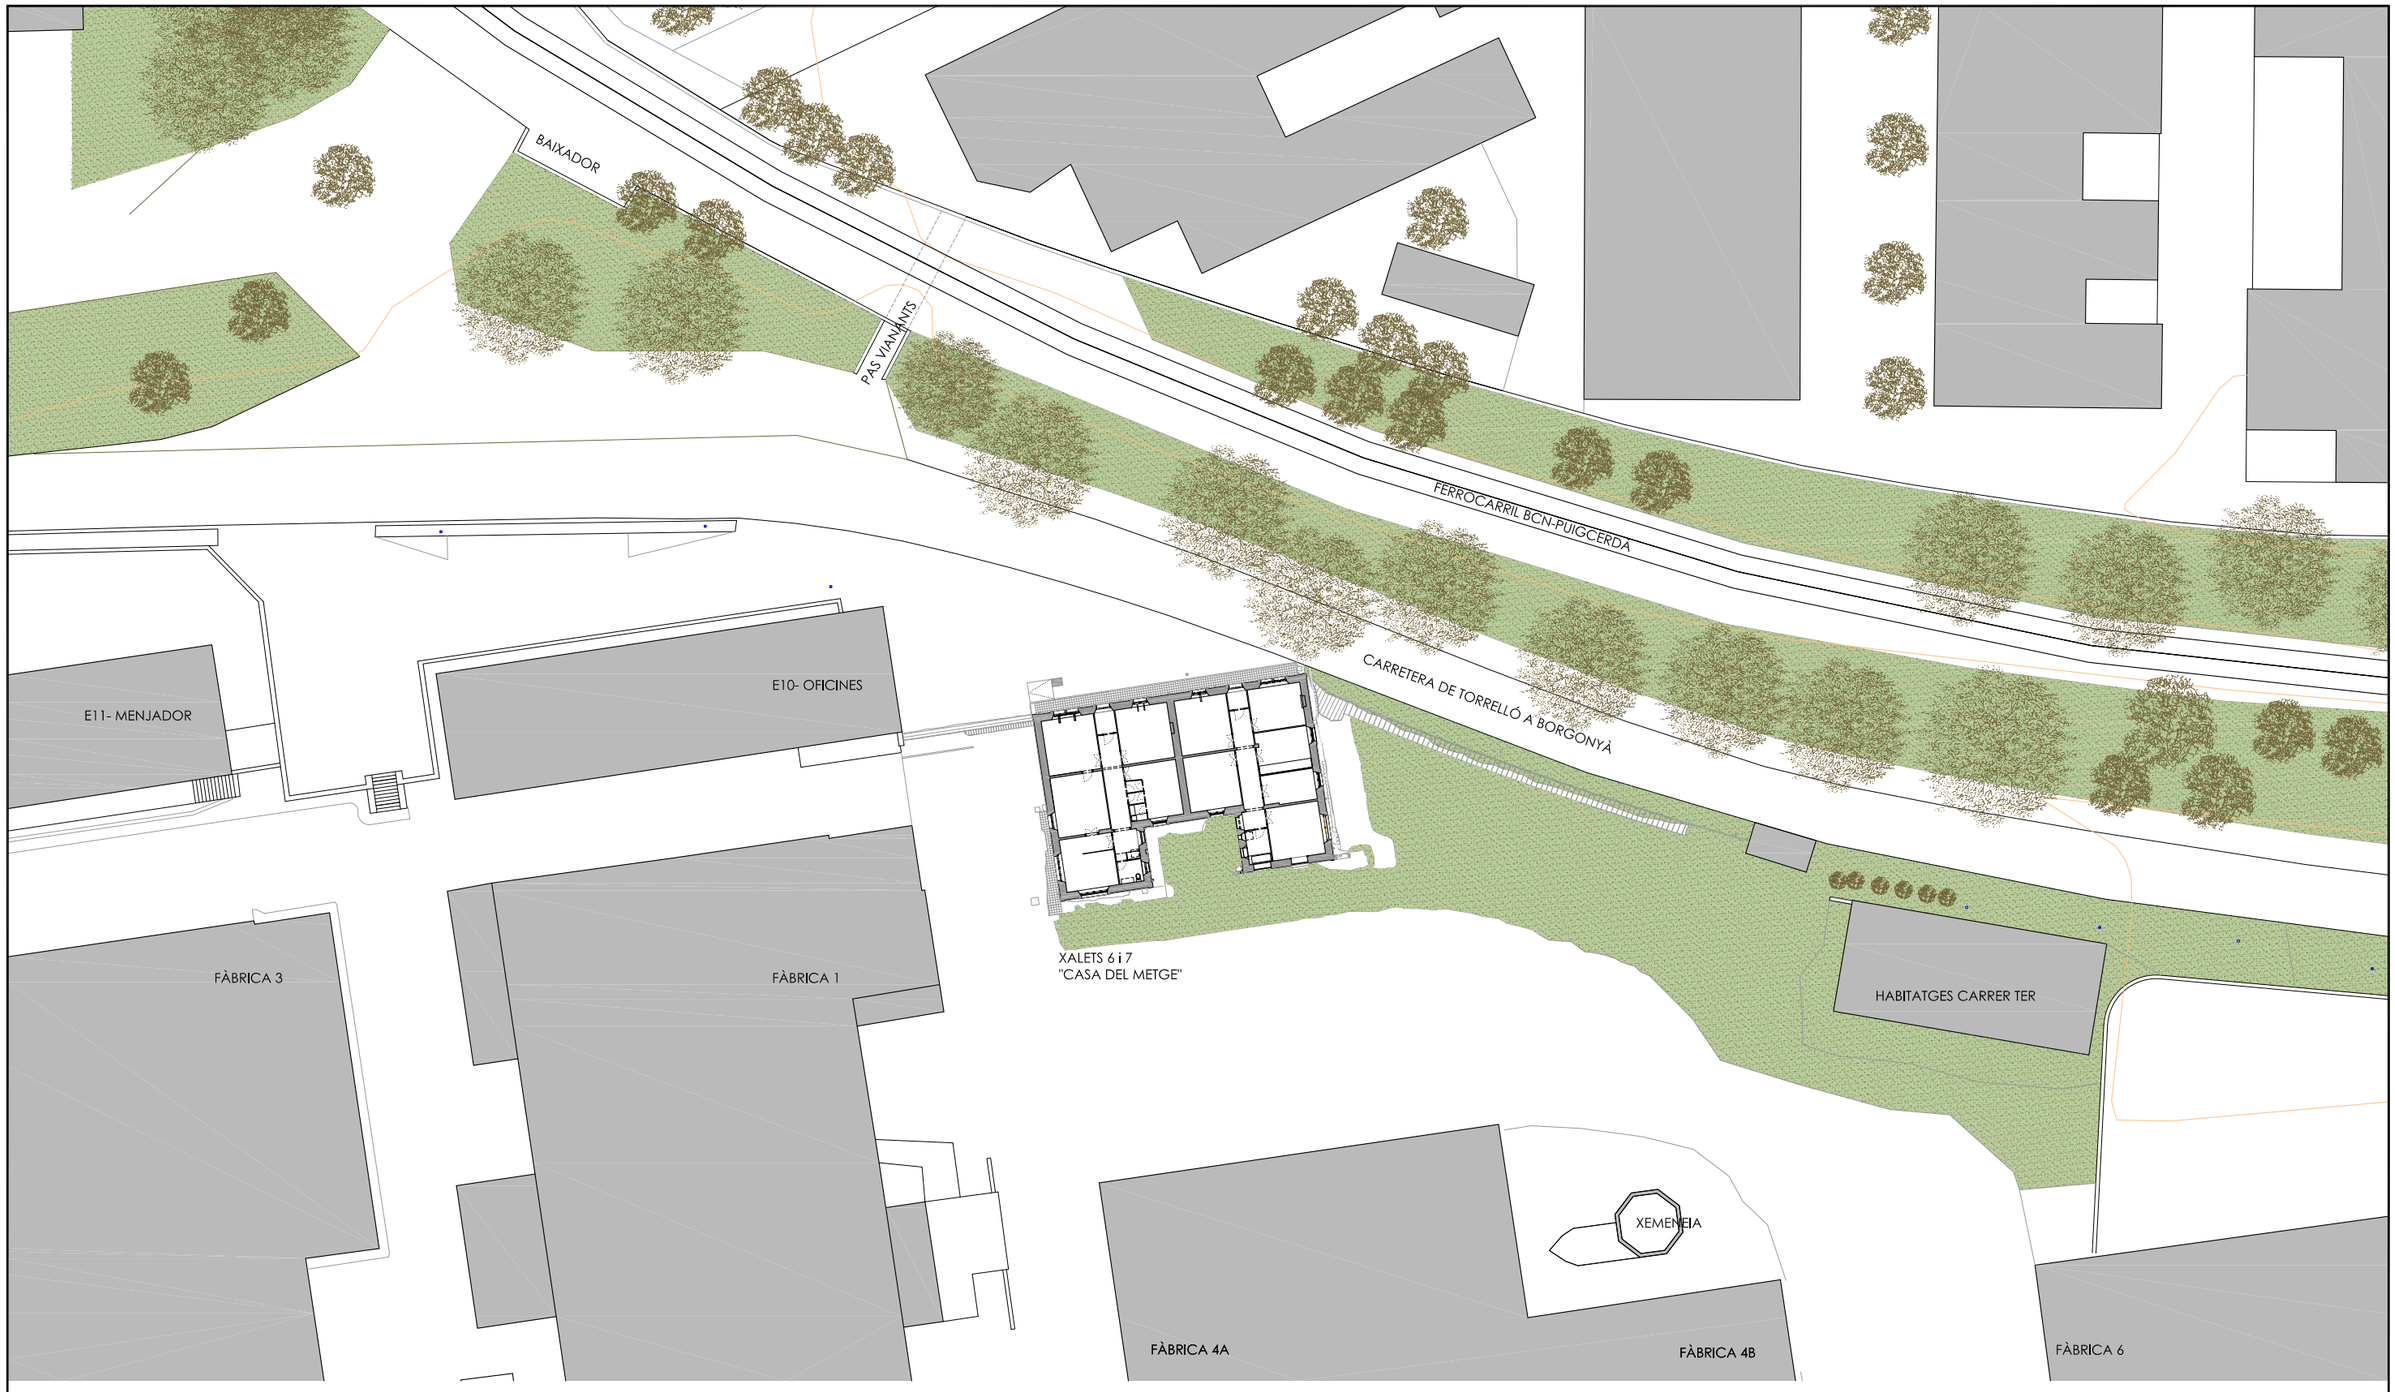

Diputació Barcelona | Àrea de Territori i Sostenibilitat

Gerència de Serveis d'Equipaments, Infraestructures Urbanes i Patrimoni Arquitectònic

Servei de Patrimoni Arquitectònic Local

Projecte

RESTAURACIÓ DE LA CASA DEL METGE DE LA COLÒNIA INDUSTRIAL DE BORGONYÀ, AL TERME MUNICIPAL DE SANT VICENÇ DE TORELLÓ

Localització
Xalets 6 i 7, Colònia Borgonyà

Municipi i comarca
Sant Vicenç de Torelló - Osona

Propietat
Ajuntament St. Vicenç de Torelló

Plànol
ESTAT INICIAL
EMPLAÇAMENT

Arxiu
EI_002_EMPLAÇAMENT.dwg

Data
11/2015

Escala
1/500






Número
EI-002

Autors

Mariona Genís Vinyals
Jordi Planelles Salvans
Arquitectura Genís Planelles SLP

Vist i plau

Sílvia Martínez Palou
Cap de la Secció Tècnica
de Projectes, Obres i Manteniment

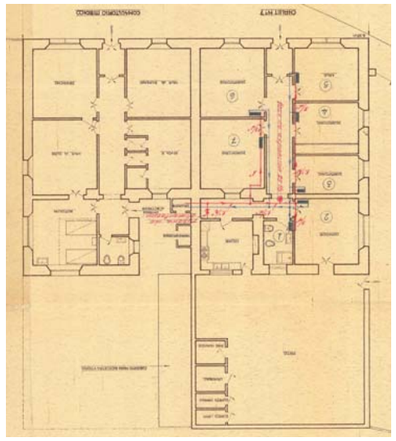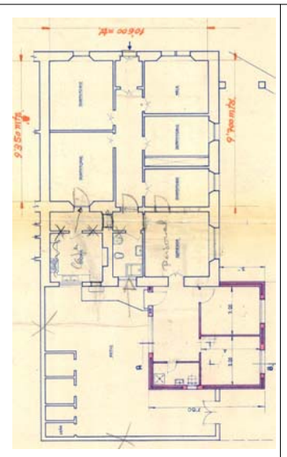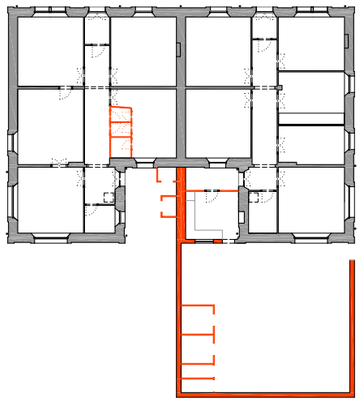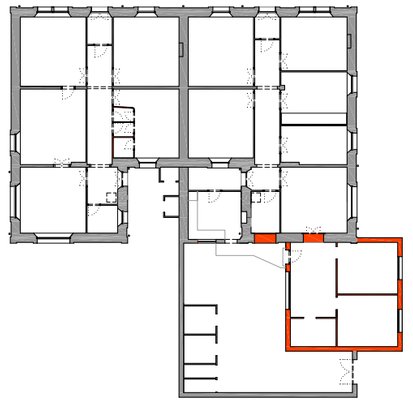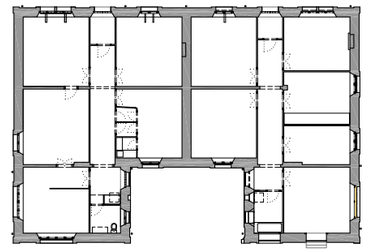				
					
ETAPA 0: 1894-95	ETAPA 1: 1912-1918	ETAPA 2: 1950-1959	ETAPA 3: 1960- ANYS '90	ETAPA 4: ANYS '90- ACTUALITAT
1894-1895: INICI DE LA CONSTRUCCIÓ DE LA COLÒNIA "Los dos primeros operarios británicos que llegaron a Borgoñá fueron Mr. Juan y Mr. Tomás, como aquí se les llamaba, los que el primer trabajo que practicaron fué la construcción de una casa, toda de madera, para su albergue, cual casa se hallaba situada donde, después, fueron construidos los Chalets nº 6 y 7. Dietari de Tomás López Sosquella	1920: S'INSTAL·LA UN METGE A LA COLÒNIA BORGONYÀ	1950: EL METGE RESIDEIX EN EL XALET 7 I TÉ EL CONSULTORI EN EL XALET 6. 1951: S'ADQUIREIX UN APARELL DE RAIG-X PER AL CONSULTORI DEL METGE 1956: PRIMERA AMPLIACIÓ O REFORMA: - DEL CONSULTORI: FORMACIÓ DE TRES DEPENDÈNCIES DINTRE LA SALA DE RAIGS I QUE PERMETEN EL PAS PRIVAT DES DEL PASSADÍS A LA MATEIXA. - DE LA CASA: AMPLIACIÓ AL VOLTANT DE LA FAÇANA SUD I DE LA FAÇANA OEST2 DE LA CONSTRUCCIÓ ORIGINAL: S'HI ALLOTJA UNA CUINA, UN PATI TANCAT AMB SORTIDA DIRECTE A L'EXTERIOR I ALTRES DEPENDÈNCIES.	1960: SEGONA AMPLIACIÓ O REFORMA: - DE LA CASA: AMPLIACIÓ REALITZADA A LA CANTONADA DE LA FAÇANA SUD DEL XALET 7 QUE CORRESPONEN AMB EL PATI FRUIT DE LA PRIMERA AMPLIACIÓ DE L'ETAPA 3. S'HI ALLOTJA UNA NOVA CONSTRUCCIÓ AMB TRES SALES I UN BANY I HI HA UN NOU ACCÉS D'ENTRADA DES DEL PATI.	LA PRIMERA AMPLIACIÓ DE L'ETAPA 3 I LA SEGONA AMPLIACIÓ DE L'ETAPA 4, S'ENDERROQUEN. MOLTES OBERTURES ES TAPIEN CONTRA INTRUSIÓ.
FONT: - BORGONYÀ: UNA COLÒNIA INDUSTRIAL DEL TER: 1895 - 1995	FONTS: - ARXIU NACIONAL DE CATALUNYA. PLÀNOL DE SITUACIÓ DE LA COLÒNIA ON APAREIX LA CONSTRUCCIÓ COM A XALET 6 I XALET 7. - MEMÒRIA DE L'ESTUDI DE PROGRAMACIÓ DE LA ZONA INDUSTRIAL DE BORGONYÀ. AJUNTAMENT DE TORELLÓ. DIPUTACIÓ DE BARCELONA.	FONTS - ARXIU NACIONAL DE CATALUNYA. PLÀNOL DE LA PLANTA DEL CONSULTORI MÈDIC I DEL XALET NÚM. 7, CALCAT DEL QUAL DATA DE L'ANY 1959. - MEMÒRIA DE L'ESTUDI DE PROGRAMACIÓ DE LA ZONA INDUSTRIAL DE BORGONYÀ. AJUNTAMENT DE TORELLÓ. DIPUTACIÓ DE BARCELONA.	FONTS - ARXIU NACIONAL DE CATALUNYA. PLÀNOL DE LA PLANTA DE LA AMPLIACIÓ DEL CHALET NÚM. 7, EL CALCAT DEL QUAL DATA DE L'ANY 1960.	FONTS - INSPECCIÓ VISUAL DE L'ESTAT ACTUAL DE LA CASA DEL METGE.

0 4 20m

Diputació Barcelona | Àrea de Territori i Sostenibilitat

Gerència de Serveis d'Equipaments, Infraestructures Urbanes i Patrimoni Arquitectònic

Servei de Patrimoni Arquitectònic Local

Projecte

RESTAURACIÓ DE LA CASA DEL METGE DE LA COLÒNIA INDUSTRIAL DE BORGONYÀ, AL TERME MUNICIPAL DE SANT VICENÇ DE TORELLÓ

Localització
Xalets 6 i 7, Colònia Borgonyà

Municipi i comarca
Sant Vicenç de Torelló - Osona

Propietat
Ajuntament St. Vicenç de Torelló

Plànol
ESTAT INICIAL
EVOLUCIÓ HISTÒRICA

Arxiu
EI_003_EVOLUCIÓ HISTÒRICA.dwg

Data
11/2015

Escala
1/400


Número
EI-003

Autors

Mariona Genís Vinyals
Jordi Planelles Salvans
Arquitectura Genís Planelles SLP

Vist i plau

Sílvia Martínez Palou
Cap de la Secció Tècnica de Projectes, Obres i Manteniment

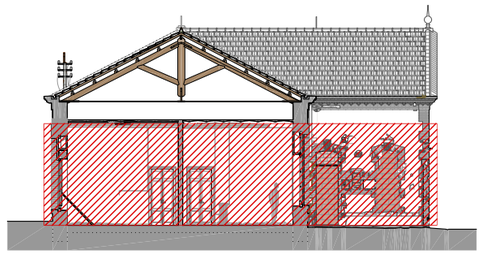



CONSULTORI DEL METGE	m²
REBEDOR	3,30
PASSADÍS	12,90
DISTRIBUIDOR	5,10
BANY	3,60
DESPATX	19,40
SALA DE CURES	21,00
SALA DE REPÒS	18,40
SALA D'ESPERA	19,40
SALA DE RAIGS	18,90
TOTAL SUP. ÚTIL CONSULTORI	**122,00**

CASA DEL METGE	m²
REBEDOR	2,60
PASSADÍS	13,40
DISTRIBUIDOR	3,10
BANY	5,10
HABITACIÓ 1	19,30
HABITACIÓ 2	19,20
SALA	15,20
HABITACIÓ 3	14,80
HABITACIÓ 4	10,80
MENJADOR	18,50
TOTAL SUP. ÚTIL CASA	**122,00**

TOTAL SUPERFÍCIE ÚTIL	**244,00**
TOTAL SUPERFÍCIE CONSTRUÏDA	**310,00**

0 1 5m

Diputació Barcelona | Àrea de Territori i Sostenibilitat

Gerència de Serveis d'Equipaments, Infraestructures Urbanes i Patrimoni Arquitectònic

Servei de Patrimoni Arquitectònic Local

Projecte

RESTAURACIÓ DE LA CASA DEL METGE DE LA COLÒNIA INDUSTRIAL DE BORGONYÀ, AL TERME MUNICIPAL DE SANT VICENÇ DE TORELLÓ

Localització
Xalets 6 i 7, Colònia Borgonyà

Municipi i comarca
Sant Vicenç de Torelló - Osona

Propietat
Ajuntament St. Vicenç de Torelló

Plànol
ESTAT INICIAL
PLANTA BAIXA. SUPERFÍCIES

Arxiu
EI_004_PLANTA_BAIXA_SUPERFÍCIES.dwg

Data
11/2015

Escala
1/100


Número
EI-004


Autors

Mariona Genís Vinyals
Jordi Planelles Salvans
Arquitectura Genís Planelles SLP

Vist i plau


Sílvia Martínez Palou
Cap de la Secció Tècnica de Projectes, Obres i Manteniment

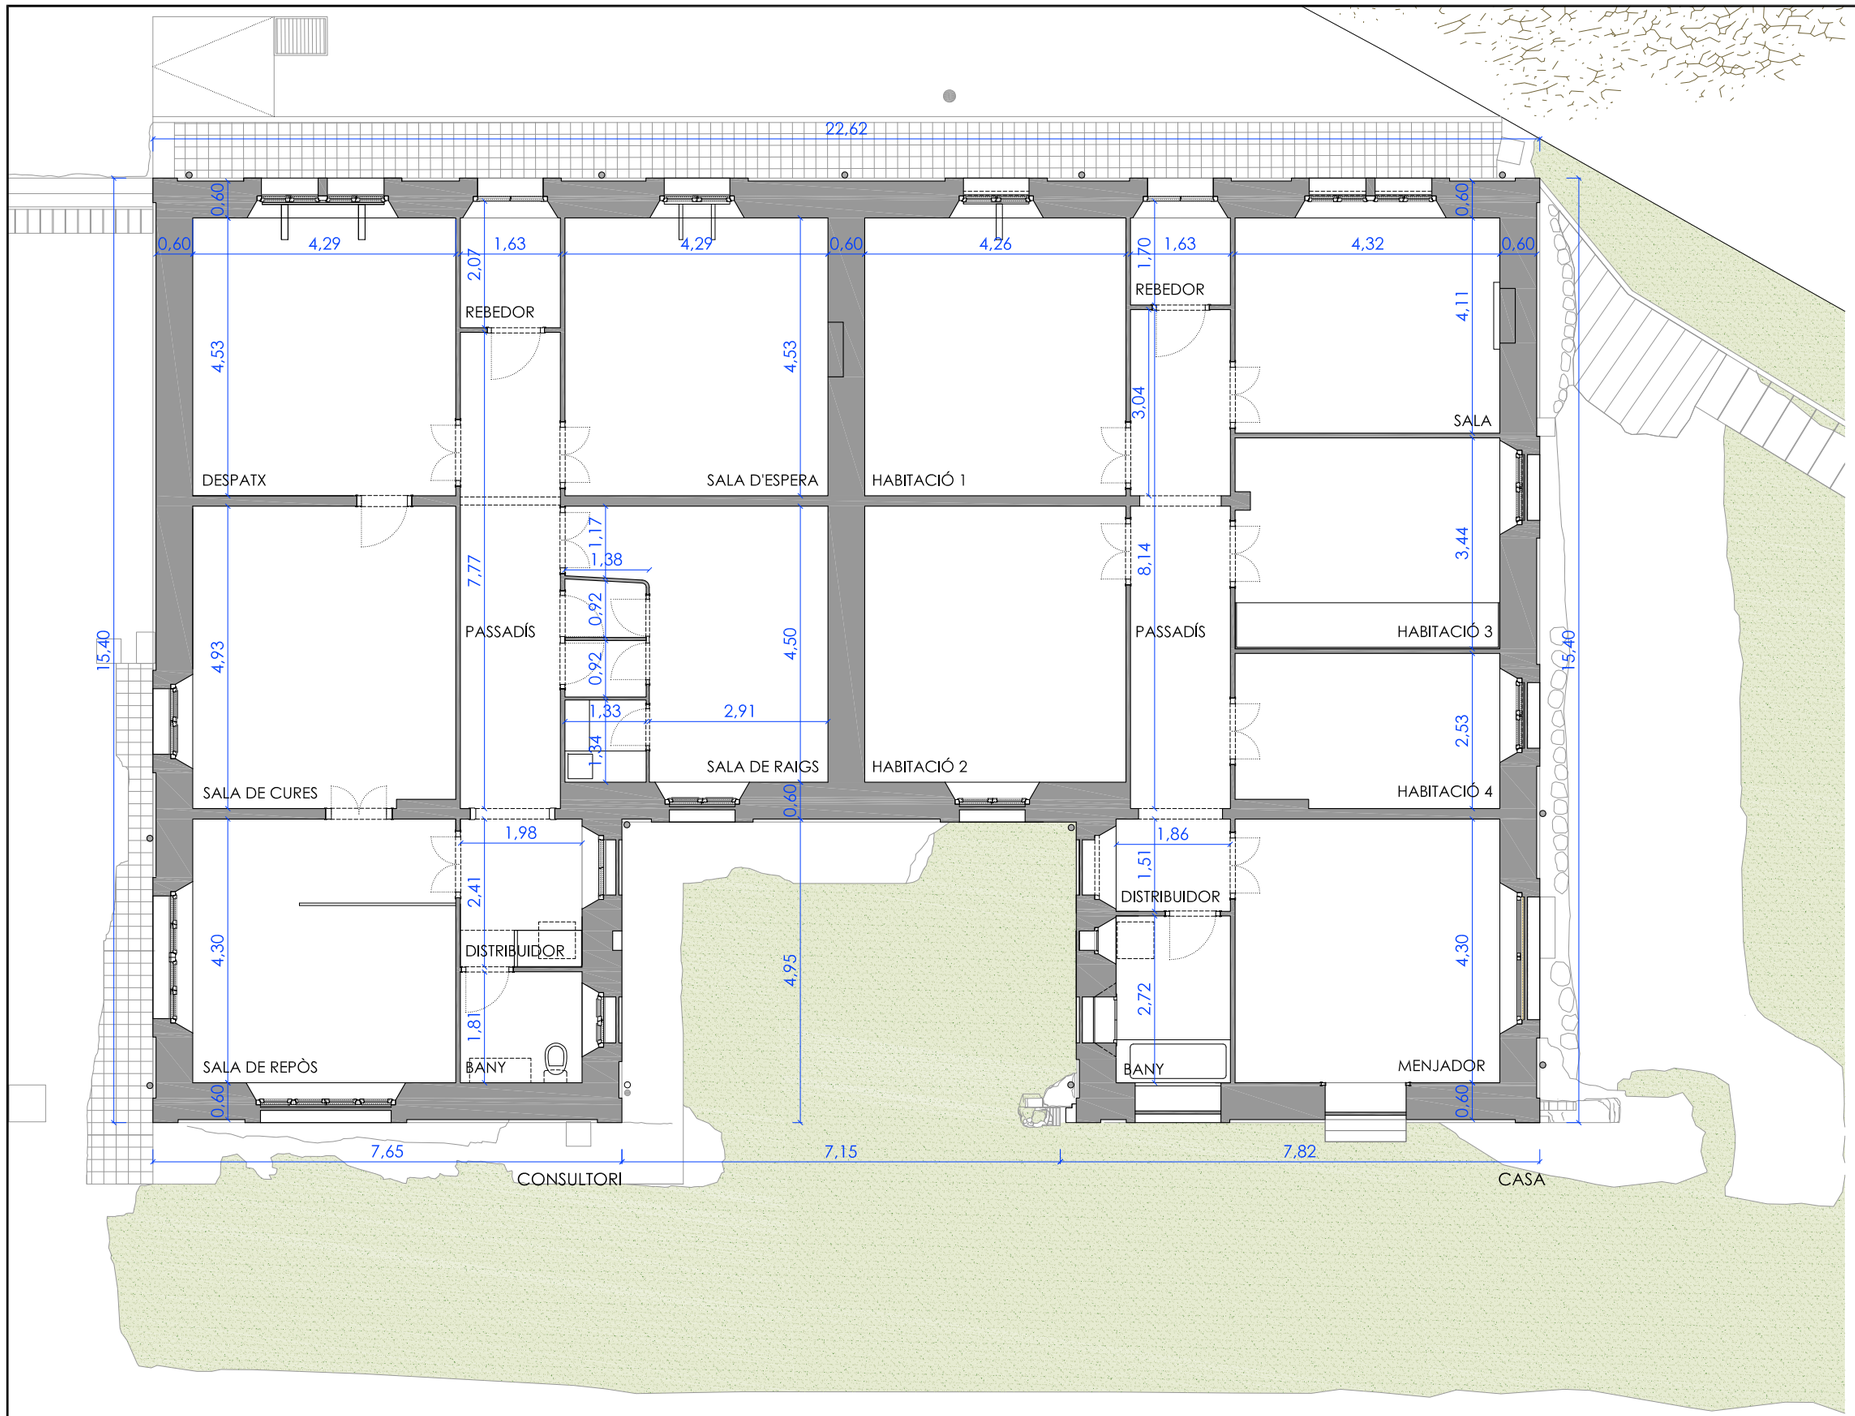

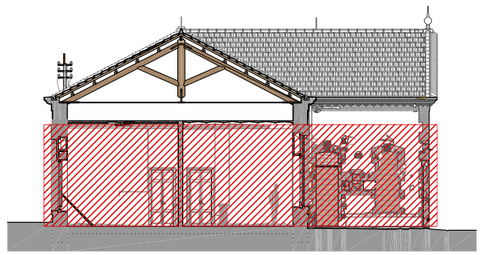



CONSULTORI. Passadís.

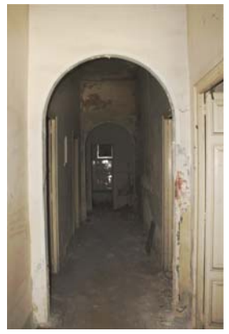

CASA. Passadís



CONSULTORI. Sala d'espera.



CASA. Habitació 1.



CONSULTORI. Sala de cures.



CASA. Habitació 3.

0 1 5m

Diputació Barcelona | Àrea de Territori i Sostenibilitat

Gerència de Serveis d'Equipaments, Infraestructures Urbanes i Patrimoni Arquitectònic

Servei de Patrimoni Arquitectònic Local

Projecte

RESTAURACIÓ DE LA CASA DEL METGE DE LA COLÒNIA INDUSTRIAL DE BORGONYÀ, AL TERME MUNICIPAL DE SANT VICENÇ DE TORELLÓ

Localització
Xalets 6 i 7, Colònia Borgonyà

Municipi i comarca
Sant Vicenç de Torelló - Osona

Propietat
Ajuntament St. Vicenç de Torelló

Plànol
ESTAT INICIAL
PLANTA BAIXA. COTES

Arxiu
EI_005_PLANTA_BAIXA_COTES.dwg

Data
11/2015

Escala
1/100


Número
EI-005

Autors

Mariona Genís Vinyals
Jordi Planelles Salvans
Arquitectura Genís Planelles SLP

Vist i plau

Sílvia Martínez Palou
Cap de la Secció Tècnica de Projectes, Obres i Manteniment

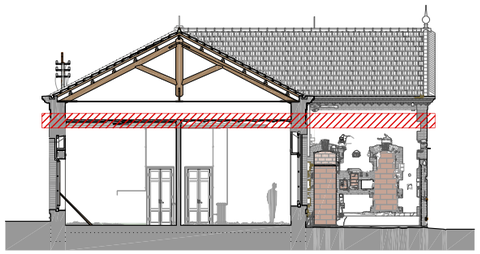

Biguetes d'acer

Registre i accés a la planta sota-coberta

Fals sostre amb motllura perimetral

Ensorrament del fals sostre

Rossetó

Ensorrament de part del rossetó



Rossetó



Registre



Biguetes d'acer

0 1 5m

Diputació Barcelona | **Àrea de Territori i Sostenibilitat**

Gerència de Serveis d'Equipaments, Infraestructures Urbanes i Patrimoni Arquitectònic

Servei de Patrimoni Arquitectònic Local

Projecte

RESTAURACIÓ DE LA CASA DEL METGE DE LA COLÒNIA INDUSTRIAL DE BORGONYÀ, AL TERME MUNICIPAL DE SANT VICENÇ DE TORELLÓ

Localització
Xalets 6 i 7, Colònia Borgonyà

Municipi i comarca
Sant Vicenç de Torelló - Osona

Propietat
Ajuntament St. Vicenç de Torelló

Plànol
ESTAT INICIAL
SOSTRES

Arxiu
EI_006_PLANTA_BAIXA_SOSTRES.dwg

Data
11/2015

Escala
1/100


Número
EI-006


Autors


Mariona Genís Vinyals
Jordi Planelles Salvans
Arquitectura Genís Planelles SLP

Vist i plau


Sílvia Martínez Palou
Cap de la Secció Tècnica de Projectes, Obres i Manteniment

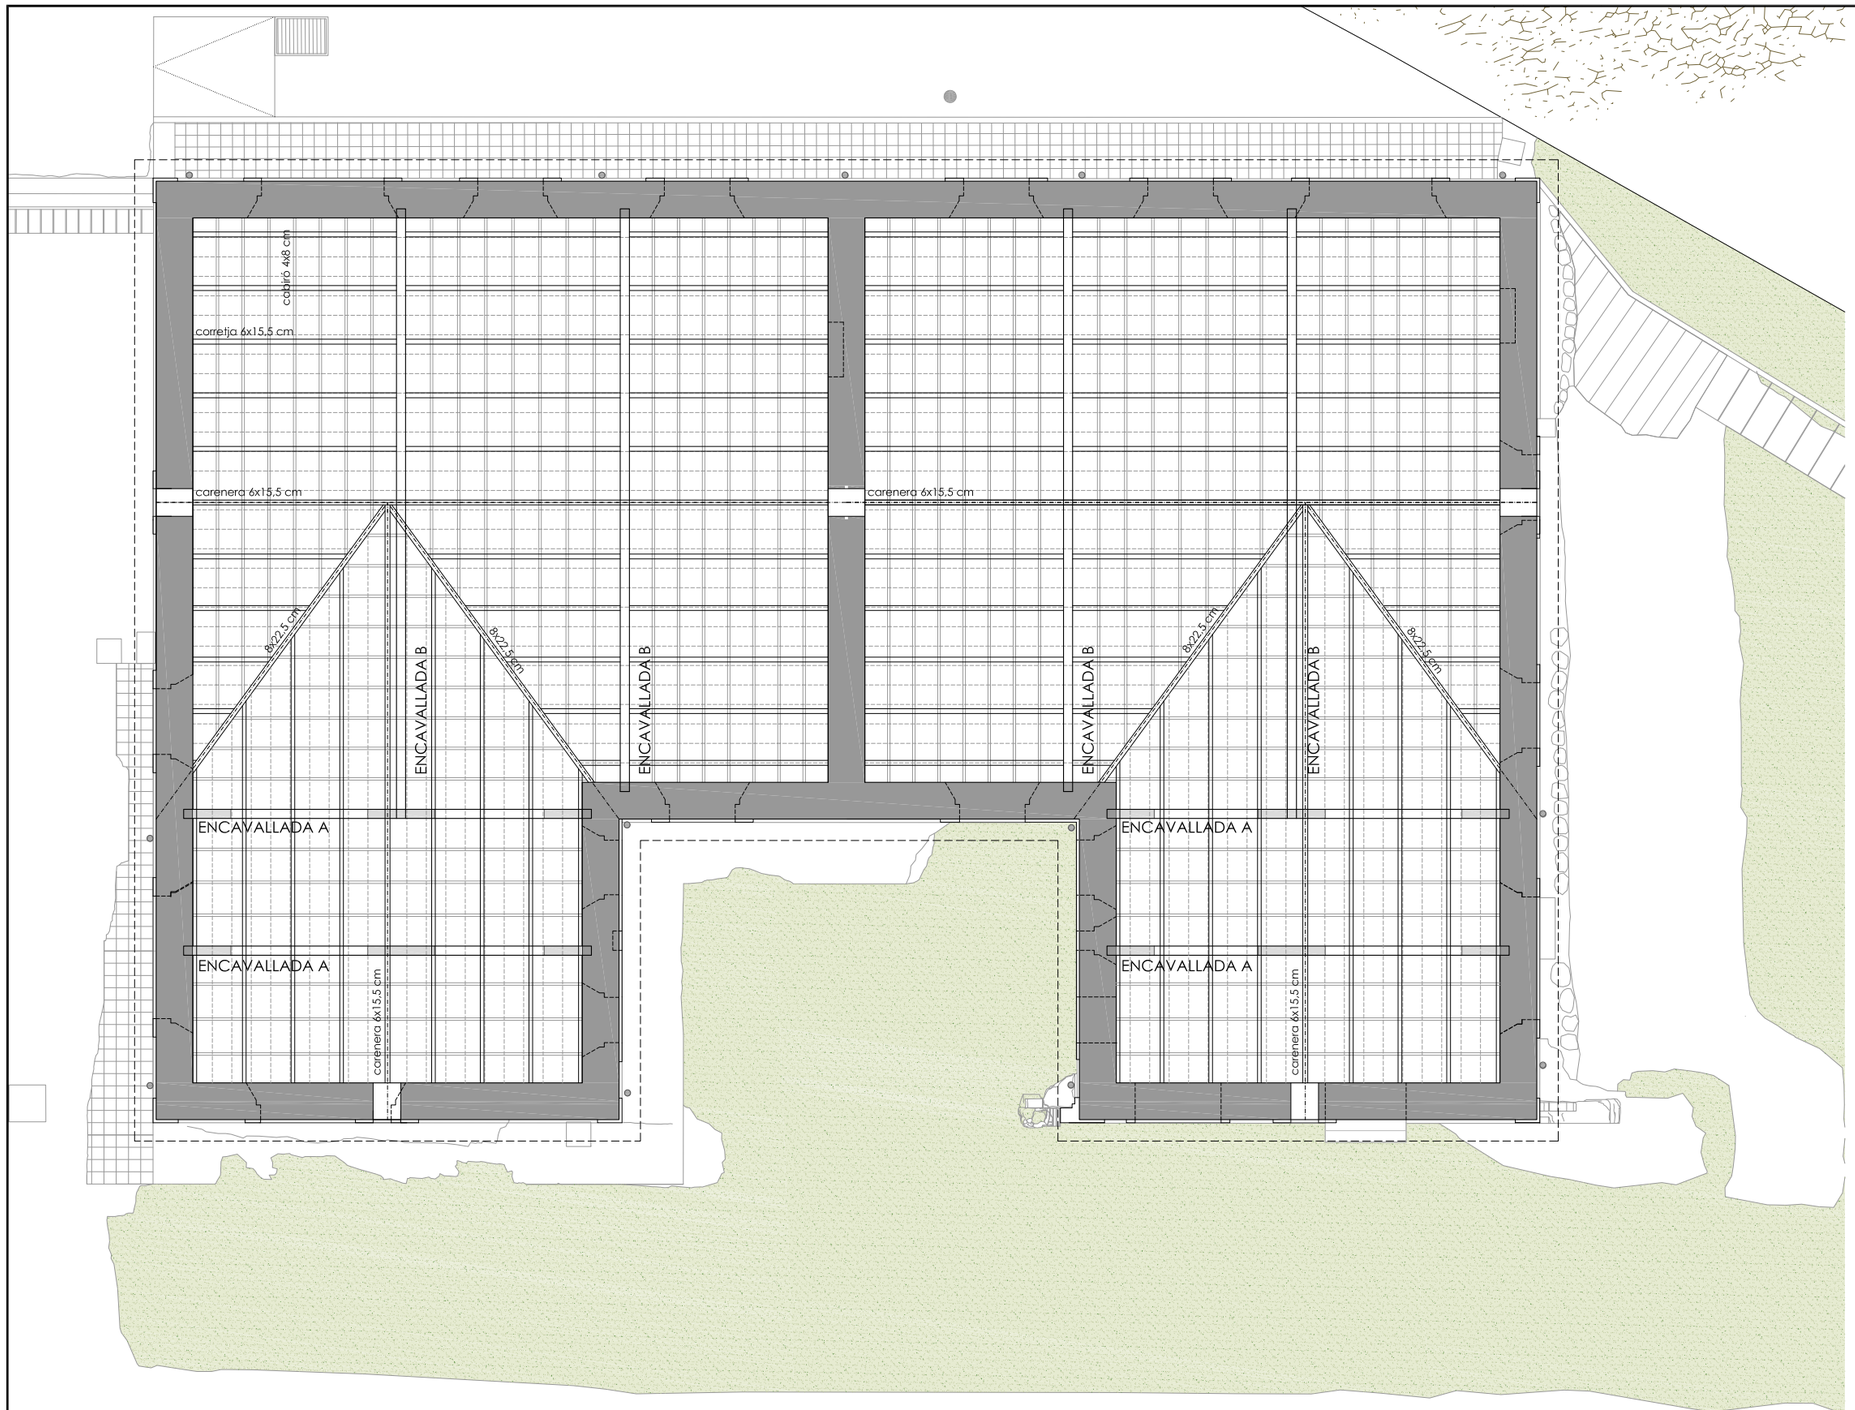

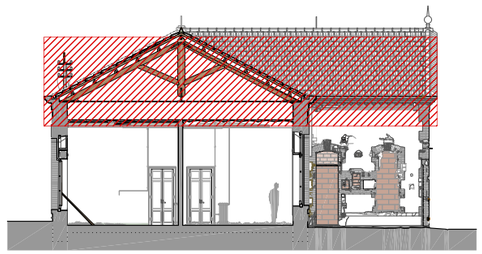

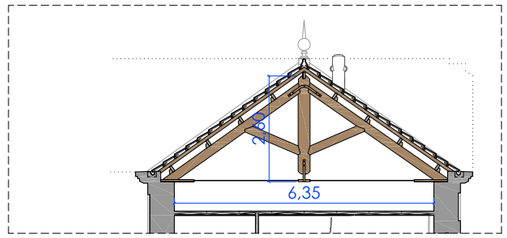

ENCAVALLADA TIPUS A. E. 1/150

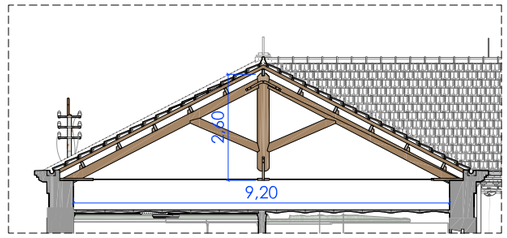

ENCAVALLADA TIPUS B. E. 1/150



0 1 5m

Diputació Barcelona | Àrea de Territori i Sostenibilitat
Gerència de Serveis d'Equipaments, Infraestructures Urbanes i Patrimoni Arquitectònic
Servei de Patrimoni Arquitectònic Local

Projecte
RESTAURACIÓ DE LA CASA DEL METGE DE LA COLÒNIA INDUSTRIAL DE BORGONYÀ, AL TERME MUNICIPAL DE SANT VICENÇ DE TORELLÓ

Localització
Xalets 6 i 7, Colònia Borgonyà

Municipi i comarca
Sant Vicenç de Torelló - Osona

Propietat
Ajuntament St. Vicenç de Torelló

Plànol
ESTAT INICIAL
PLANTA COBERTA. ESTRUCTURA

Arxiu
EI_007_PLANTA_COBERTA_ESTRUCTURA.dwg


Data
11/2015


Escala
1/100

Número
EI-007

Autors
Mariona Genís Vinyals
Jordi Planelles Salvans
Arquitectura Genís Planelles SLP

Vist i plau
Sílvia Martínez Palou
Cap de la Secció Tècnica de Projectes, Obres i Manteniment

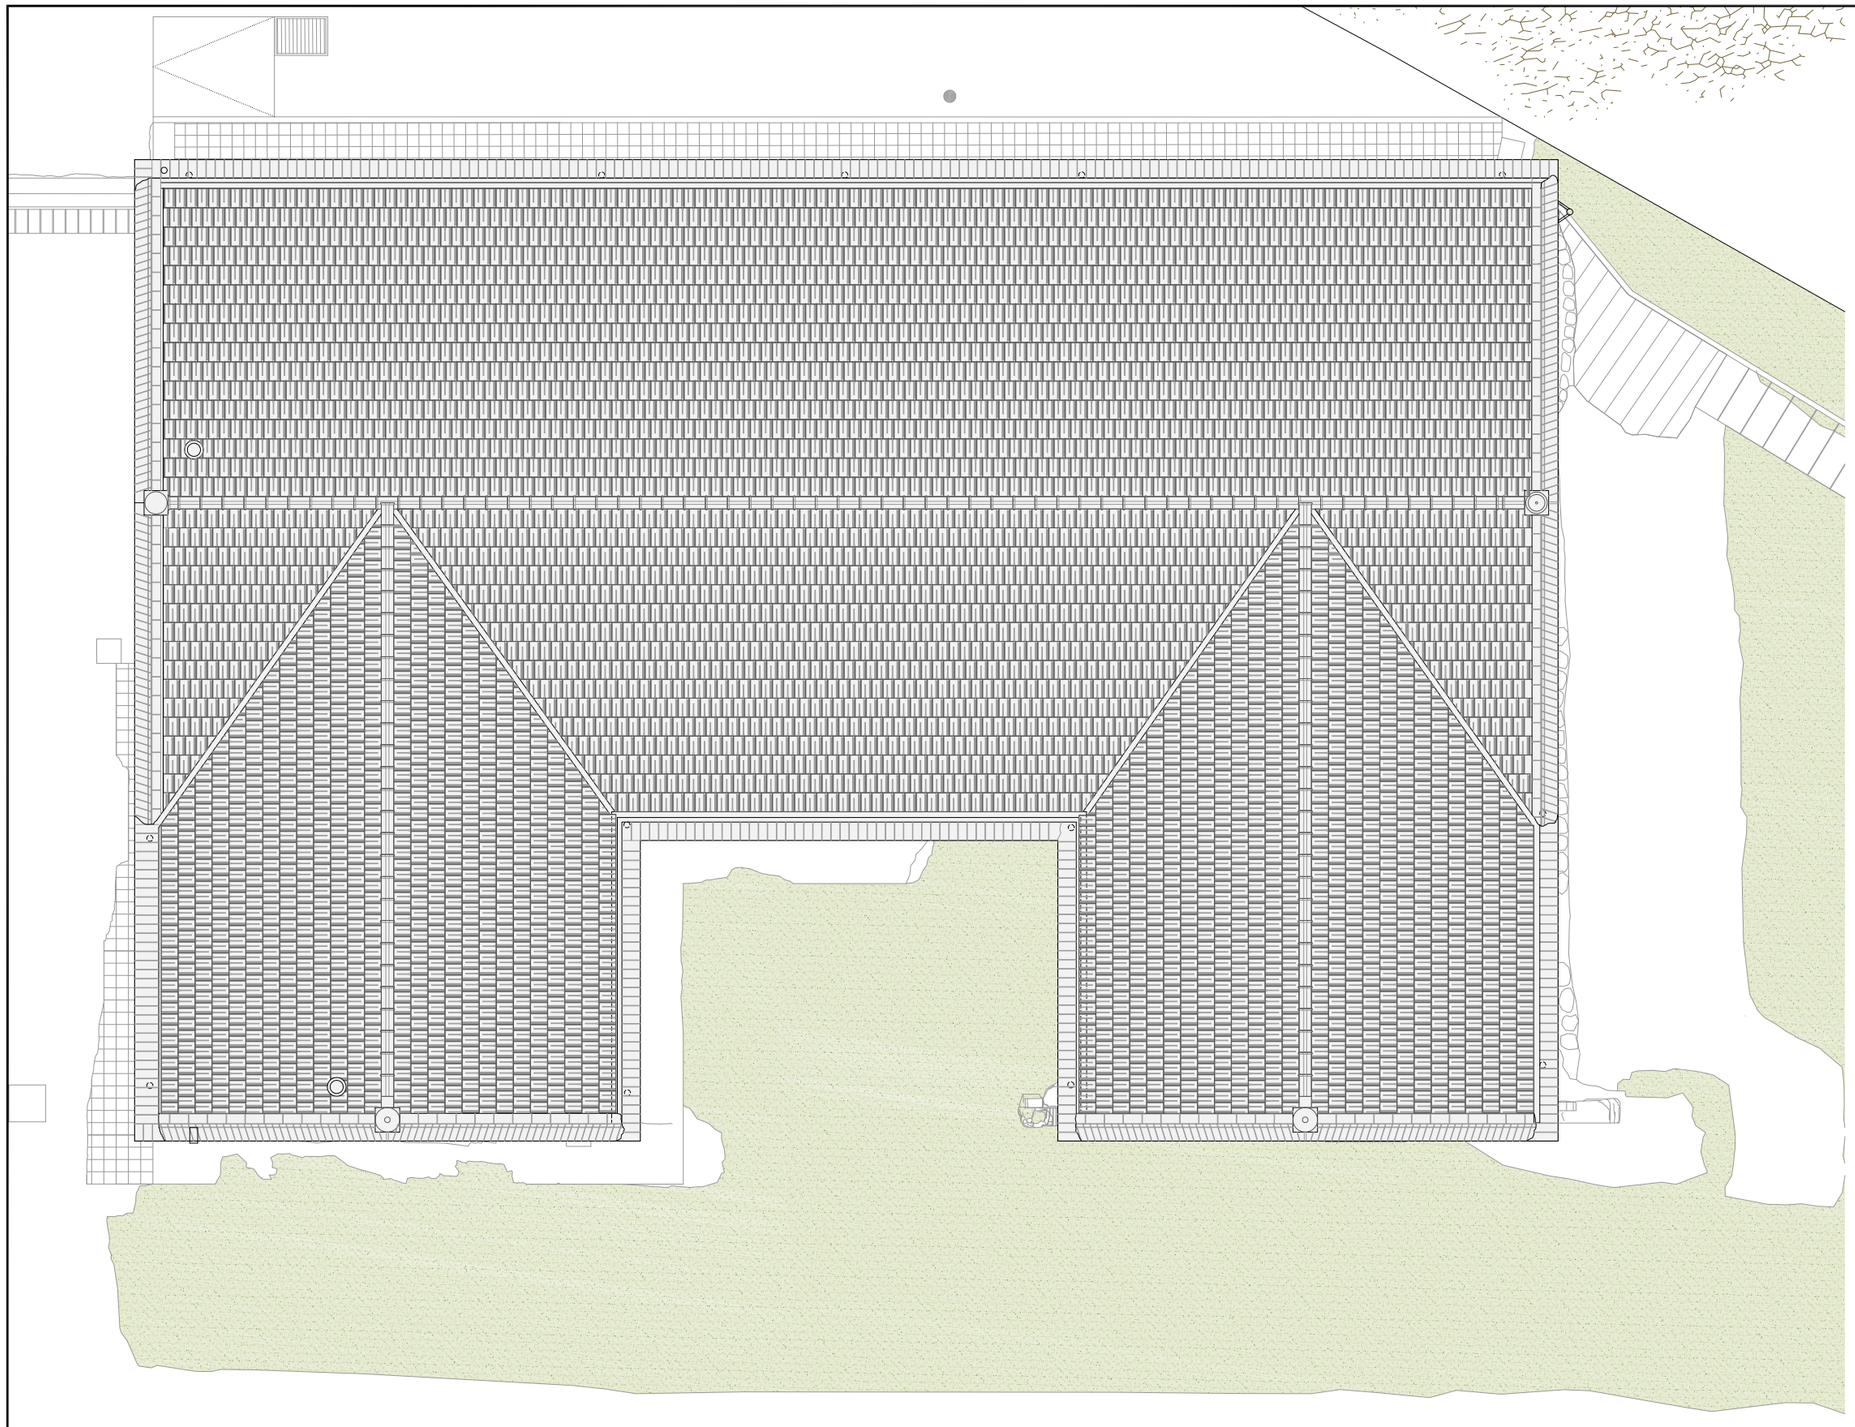

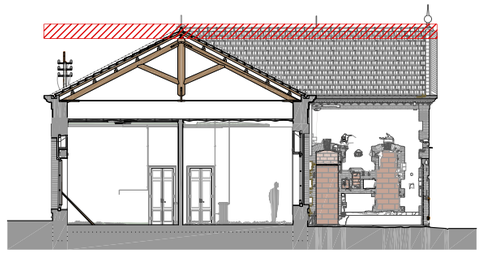











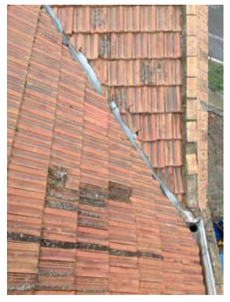

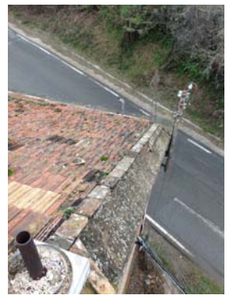

0 1 5m

Diputació Barcelona | Àrea de Territori i Sostenibilitat

Gerència de Serveis d'Equipaments, Infraestructures Urbanes i Patrimoni Arquitectònic

Servei de Patrimoni Arquitectònic Local

Projecte

RESTAURACIÓ DE LA CASA DEL METGE DE LA COLÒNIA INDUSTRIAL DE BORGONYÀ, AL TERME MUNICIPAL DE SANT VICENÇ DE TORELLÓ

Localització
Xalets 6 i 7, Colònia Borgonyà

Municipi i comarca
Sant Vicenç de Torelló - Osona

Propietat
Ajuntament St. Vicenç de Torelló

Plànol
ESTAT INICIAL
PLANTA COBERTA

Arxiu
EI_008_PLANTA_COBERTA.dwg

Data
11/2015

Escala
1/100

Número
EI-008

Autors

Mariona Genís Vinyals
Jordi Planelles Salvans
Arquitectura Genís Planelles SLP

Vist i plau

Sílvia Martínez Palou
Cap de la Secció Tècnica de Projectes, Obres i Manteniment



Alçat Nord. General.



Alçat Nord. Detall cantonada.




Alçat Nord. Detall finestra.



Alçat Nord. Detall porta.



Alçat Nord. General.

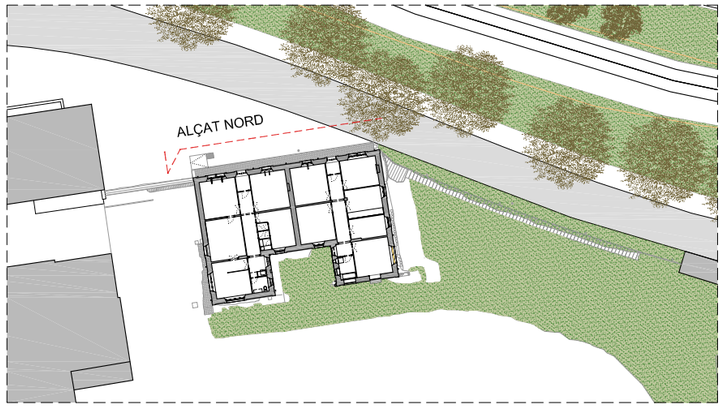



0 0,75 3,75m

Diputació Barcelona | **Àrea de Territori i Sostenibilitat**

Gerència de Serveis d'Equipaments, Infraestructures Urbanes i Patrimoni Arquitectònic

Servei de Patrimoni Arquitectònic Local

Projecte

RESTAURACIÓ DE LA CASA DEL METGE DE LA COLÒNIA INDUSTRIAL DE BORGONYÀ, AL TERME MUNICIPAL DE SANT VICENÇ DE TORELLÓ

Localització
Xalets 6 i 7, Colònia Borgonyà

Municipi i comarca
Sant Vicenç de Torelló - Osona

Propietat
Ajuntament St. Vicenç de Torelló

Plànol
ESTAT INICIAL
ALÇAT NORD

Arxiu
EI_009_ALÇAT_NORD.dwg

Data
11/2015

Escala
1/75

Número
EI-009

Autors

Mariona Genís Vinyals
Jordi Planelles Salvans
Arquitectura Genís Planelles SLP

Vist i plau

Sílvia Martínez Palou
Cap de la Secció Tècnica de Projectes, Obres i Manteniment



Alçat Est. General.



Alçat Est. Detall coberta.




Alçat Est. Detall finestra.




Alçat Est. Detall finestra.



Alçat Est. Detall mur.

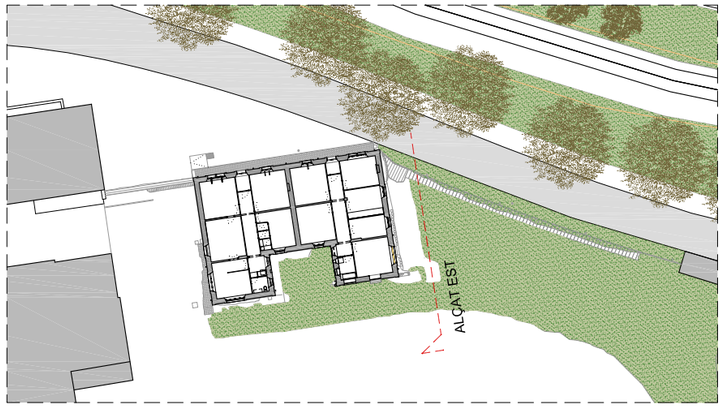

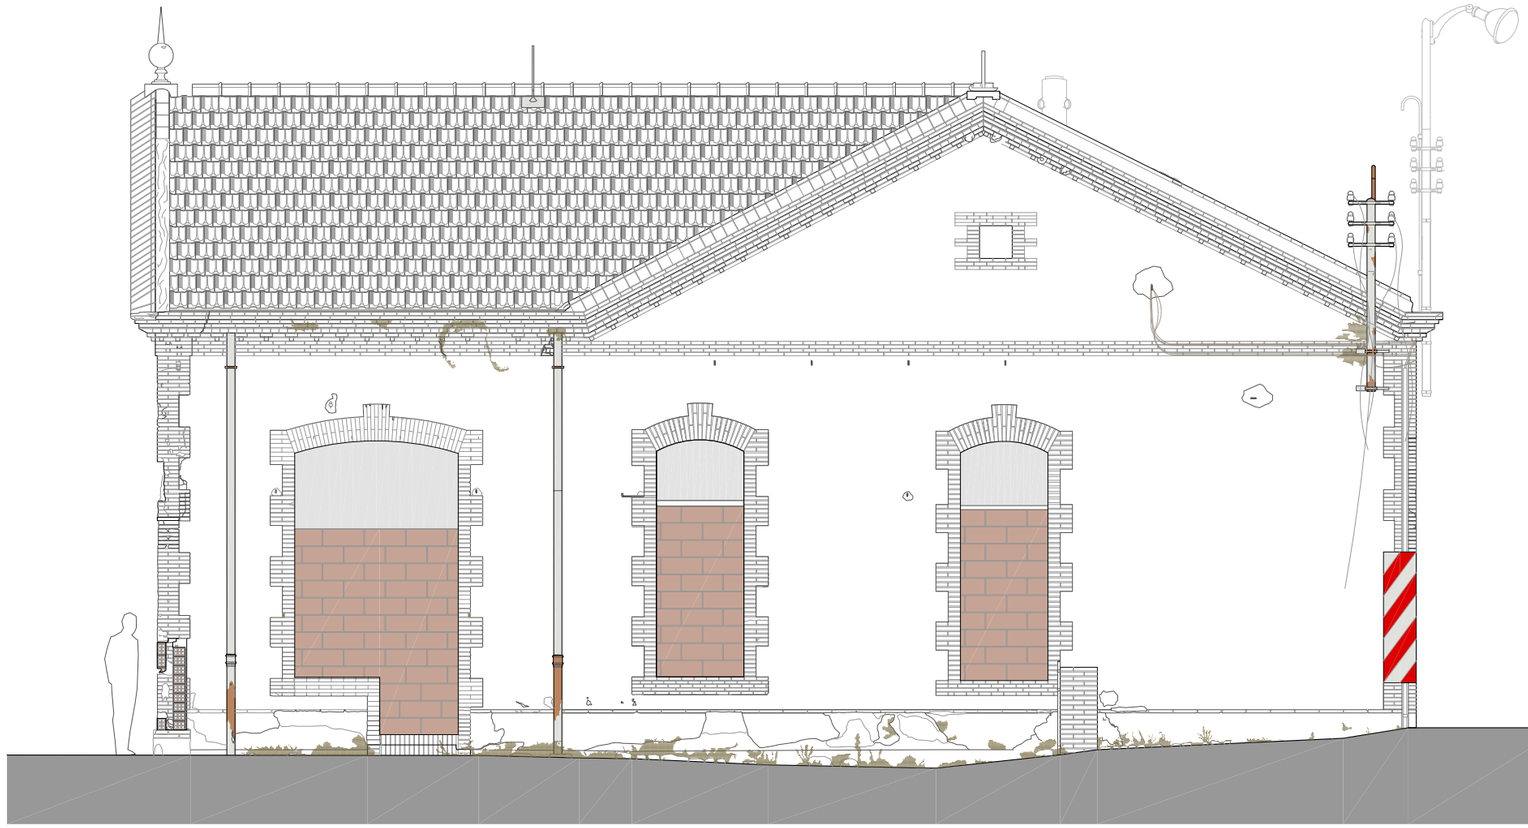

0 0,75 3,75m

Diputació Barcelona | Àrea de Territori i Sostenibilitat

Gerència de Serveis d'Equipaments, Infraestructures Urbanes i Patrimoni Arquitectònic

Servei de Patrimoni Arquitectònic Local

Projecte

RESTAURACIÓ DE LA CASA DEL METGE DE LA COLÒNIA INDUSTRIAL DE BORGONYÀ, AL TERME MUNICIPAL DE SANT VICENÇ DE TORELLÓ

Localització
Xalets 6 i 7, Colònia Borgonyà

Municipi i comarca
Sant Vicenç de Torelló - Osona

Propietat
Ajuntament St. Vicenç de Torelló

Plànol
ESTAT INICIAL
ALÇAT EST

Arxiu
EI_010_ALÇAT_EST.dwg

Data
11/2015

Escala
1/75

Número
EI-010

Autors

Mariona Genís Vinyals
Jordi Planelles Salvans
Arquitectura Genís Planelles SLP

Vist i plau

Sílvia Martínez Palou
Cap de la Secció Tècnica de Projectes, Obres i Manteniment



Alçat Sud. General consulta.



Alçat Sud. Detall finestra.




Alçat Sud. General casa.




Alçat Sud. Detall mur.



Alçat Sud. General.

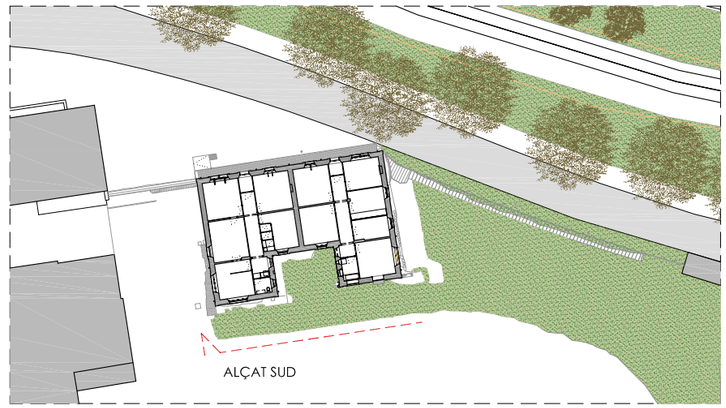

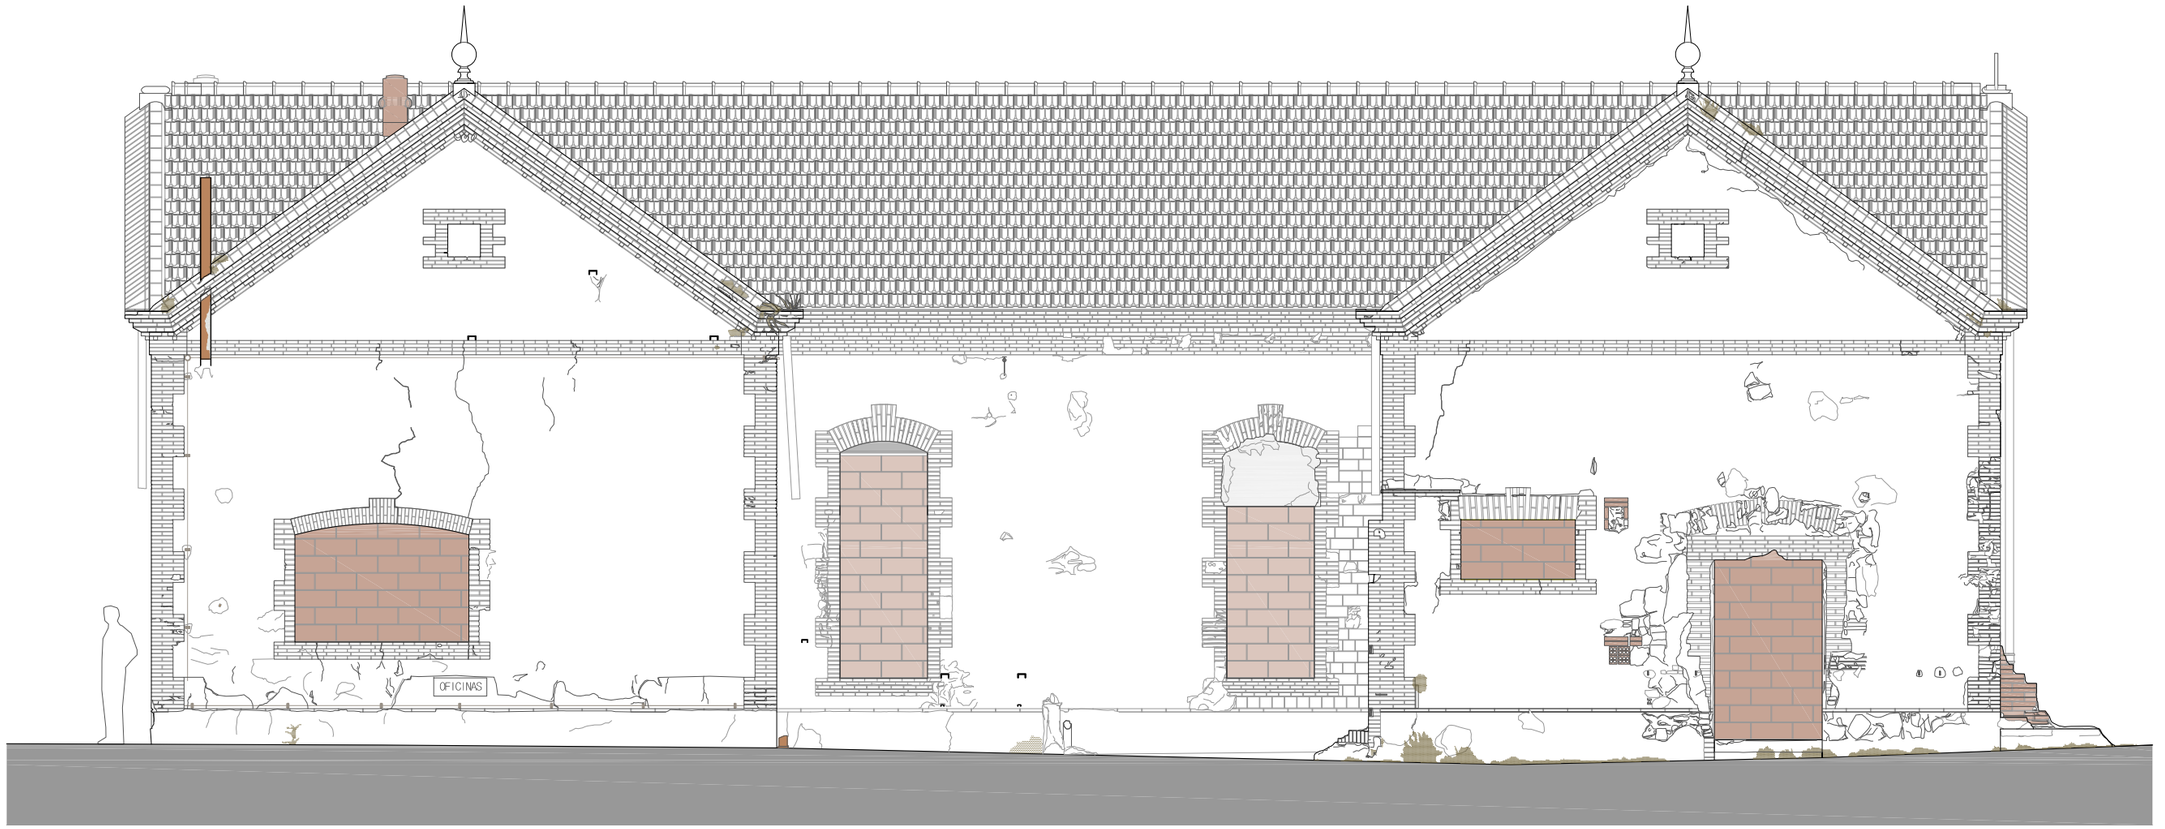

0 0,75 3,75m

Diputació Barcelona | Àrea de Territori i Sostenibilitat

Gerència de Serveis d'Equipaments, Infraestructures Urbanes i Patrimoni Arquitectònic

Servei de Patrimoni Arquitectònic Local

Projecte

RESTAURACIÓ DE LA CASA DEL METGE DE LA COLÒNIA INDUSTRIAL DE BORGONYÀ, AL TERME MUNICIPAL DE SANT VICENÇ DE TORELLÓ

Localització
Xalets 6 i 7, Colònia Borgonyà

Municipi i comarca
Sant Vicenç de Torelló - Osona

Propietat
Ajuntament St. Vicenç de Torelló

Plànol
ESTAT INICIAL
ALÇAT SUD

Arxiu
EI_011_ALÇAT_SUD.dwg

Data
11/2015

Escala
1/75

Número
EI-011

Autors

Mariona Genís Vinyals
Jordi Planelles Salvans
Arquitectura Genis Planelles SLP

Vist i plau

Sílvia Martínez Palou
Cap de la Secció Tècnica
de Projectes, Obres i Manteniment



Alçat Oest. General.



Alçat Oest. General.




Alçat Oest. Detall coberta.




Alçat Oest. Detall finestra.



Alçat Oest. Detall teulada.

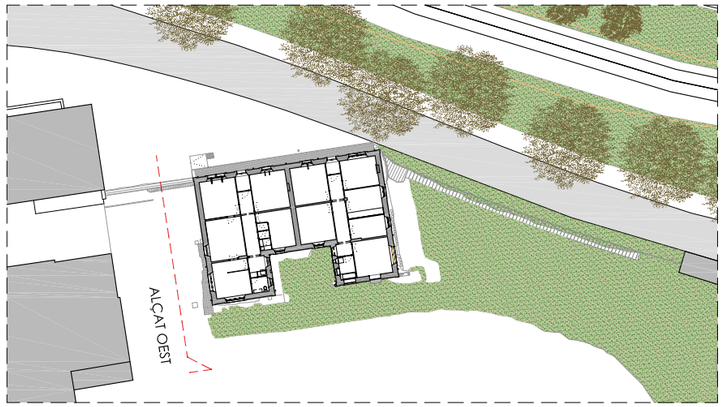

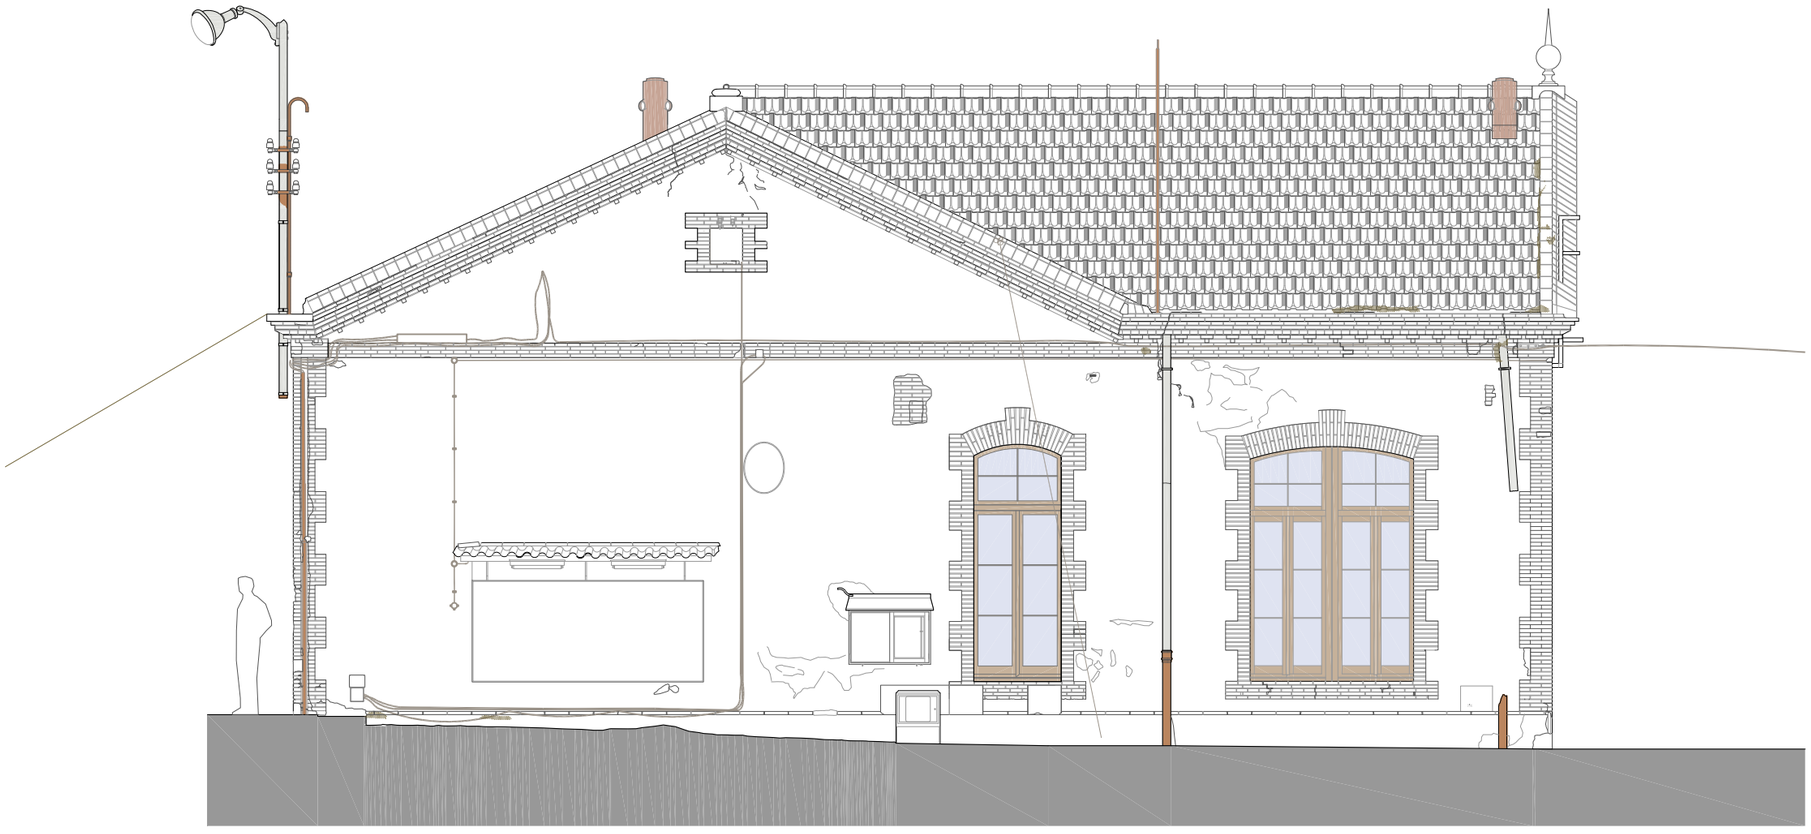

0 0,75 3,75m

Diputació Barcelona | Àrea de Territori i Sostenibilitat

Gerència de Serveis d'Equipaments, Infraestructures Urbanes i Patrimoni Arquitectònic

Servei de Patrimoni Arquitectònic Local

Projecte

RESTAURACIÓ DE LA CASA DEL METGE DE LA COLÒNIA INDUSTRIAL DE BORGONYÀ, AL TERME MUNICIPAL DE SANT VICENÇ DE TORELLÓ

Localització
Xalets 6 i 7, Colònia Borgonyà

Municipi i comarca
Sant Vicenç de Torelló - Osona

Propietat
Ajuntament St. Vicenç de Torelló

Plànol
ESTAT INICIAL
ALÇAT OEST

Arxiu
EI_012_ALÇAT_OEST.dwg

Data
11/2015

Escala
1/75

Número
EI-012

Autors


Mariona Genís Vinyals
Jordi Planelles Salvans
Arquitectura Genís Planelles SLP

Vist i plau

Sílvia Martínez Palou
Cap de la Secció Tècnica
de Projectes, Obres i Manteniment



Alçat Oest 2. General.

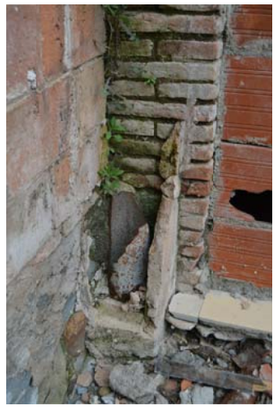

Alçat Oest 2. Detall cantonada.




Alçat Oest 2. Detall mur.




Alçat Est 2. General.




Alçat Est 2. Detall ràfec.

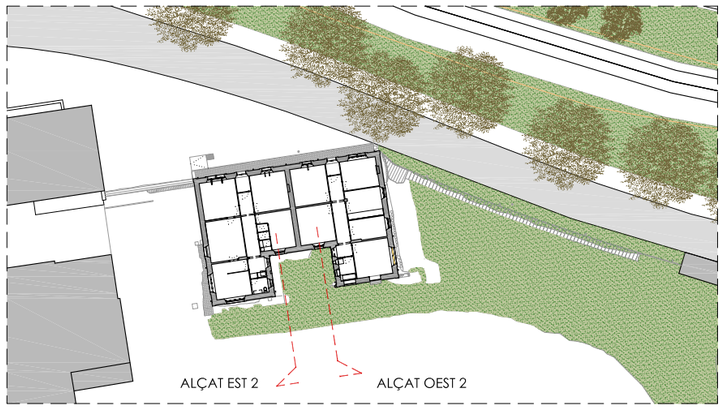

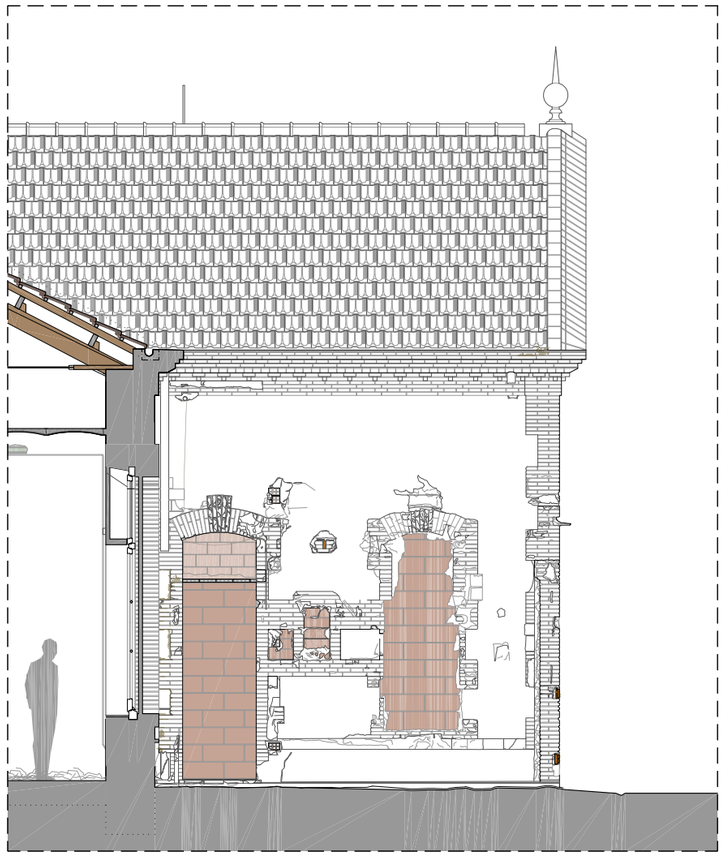

ALÇAT OEST 2

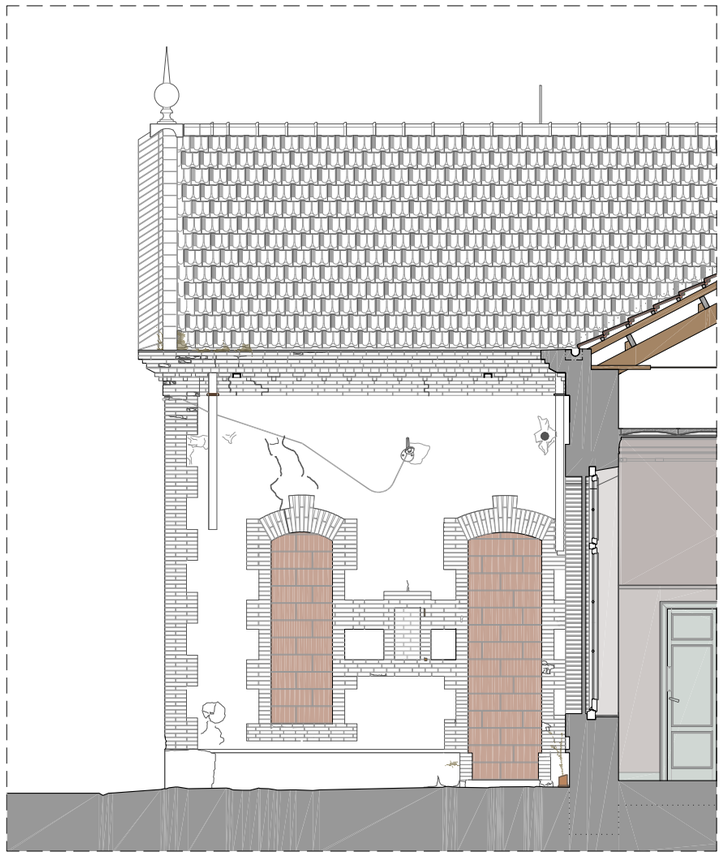

ALÇAT EST 2

0 0,75 3,75m

Diputació Barcelona | Àrea de Territori i Sostenibilitat

Gerència de Serveis d'Equipaments, Infraestructures Urbanes i Patrimoni Arquitectònic

Servei de Patrimoni Arquitectònic Local

Projecte

RESTAURACIÓ DE LA CASA DEL METGE DE LA COLÒNIA INDUSTRIAL DE BORGONYÀ, AL TERME MUNICIPAL DE SANT VICENÇ DE TORELLÓ

Localització
Xalets 6 i 7, Colònia Borgonyà

Municipi i comarca
Sant Vicenç de Torelló - Osona

Propietat
Ajuntament St. Vicenç de Torelló

Plànol
ESTAT INICIAL
ALÇATS OEST 2 I EST 2

Arxiu
EI_013_ALÇAT_EST2 OEST2.dwg

Data
11/2015

Escala
1/75

Número
EI-013

Autors

Mariona Genís Vinyals
Jordi Planelles Salvans
Arquitectura Genis Planelles SLP

Vist i plau

Sílvia Martínez Palou
Cap de la Secció Tècnica
de Projectes, Obres i Manteniment




CASA. Menjador.



CASA. Distribuidor.




CONSULTORI. Distribuidor.

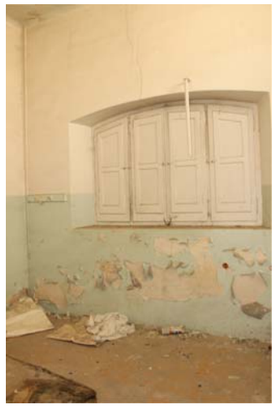


CONSULTORI. Sala repòs.



CONSULTORI. Sala repòs.

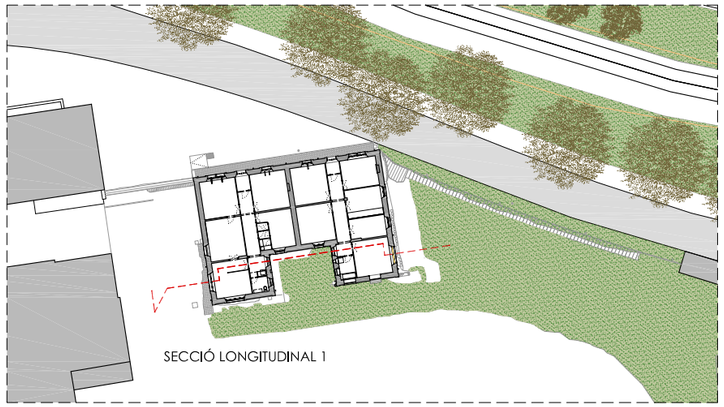

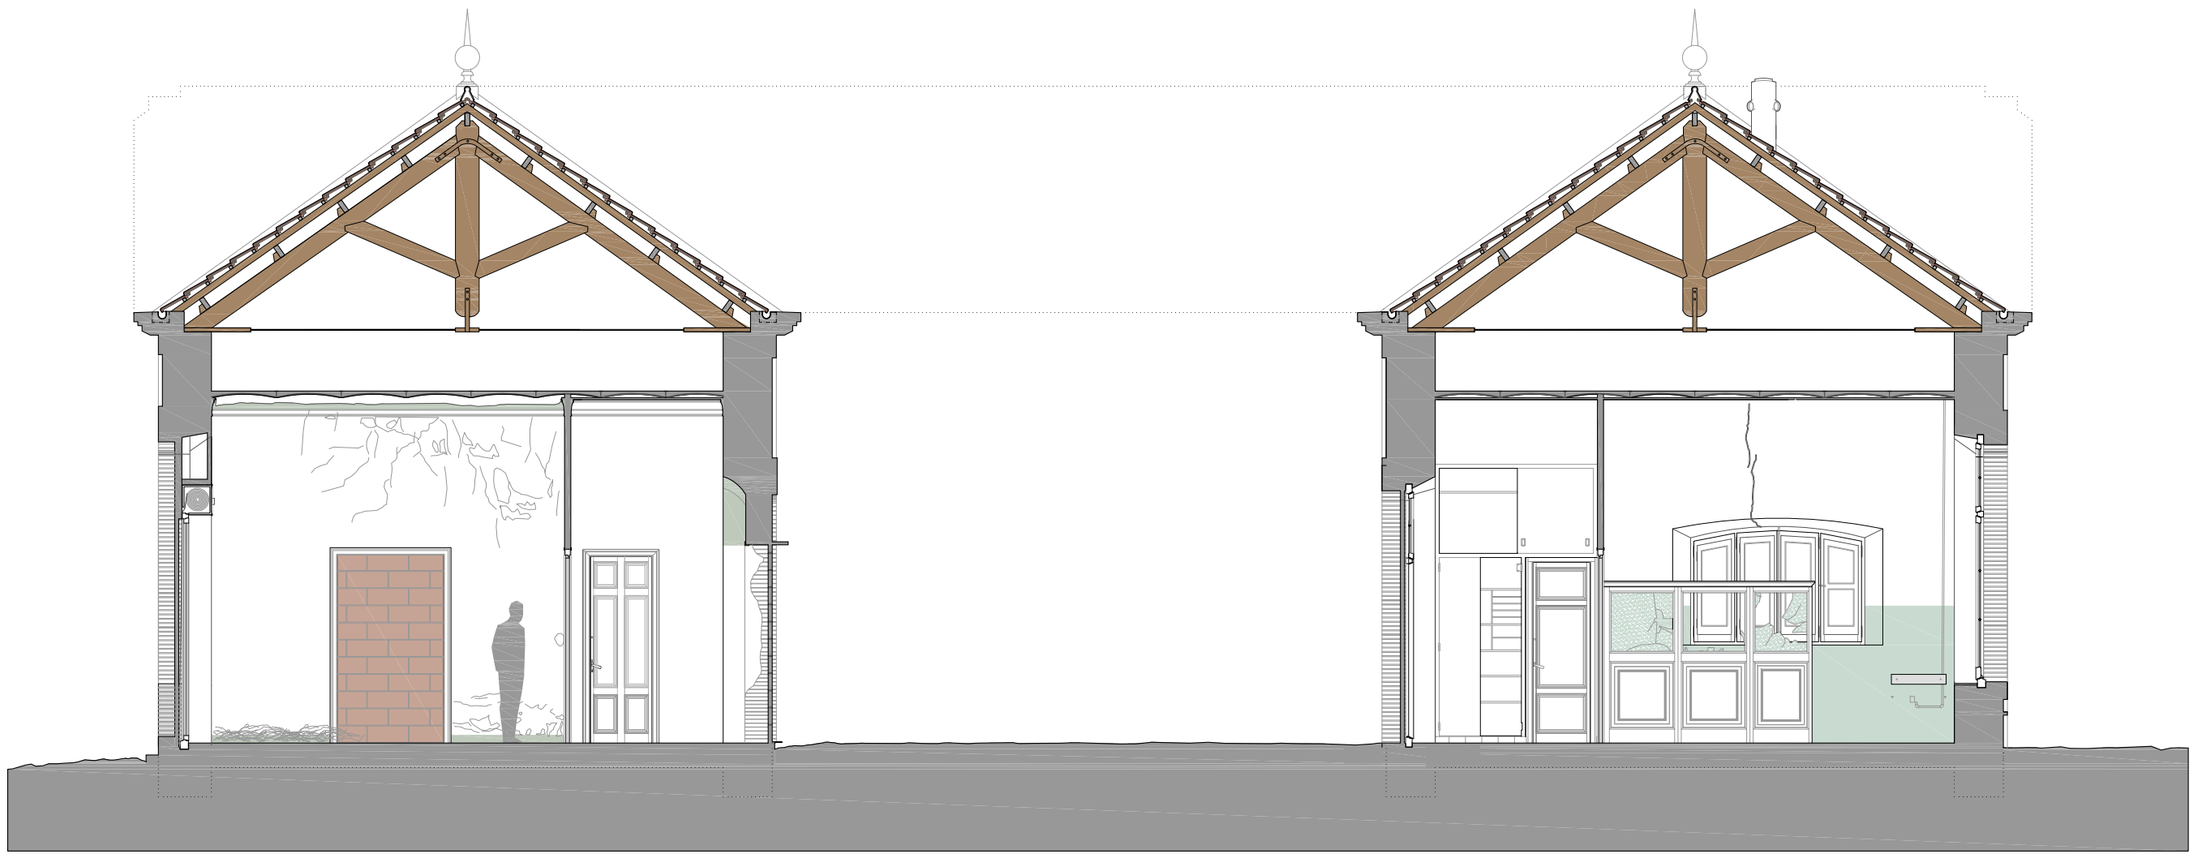

0 0,75 3,75m

Diputació Barcelona | Àrea de Territori i Sostenibilitat

Gerència de Serveis d'Equipaments, Infraestructures Urbanes i Patrimoni Arquitectònic

Servei de Patrimoni Arquitectònic Local

Projecte

RESTAURACIÓ DE LA CASA DEL METGE DE LA COLÒNIA INDUSTRIAL DE BORGONYÀ, AL TERME MUNICIPAL DE SANT VICENÇ DE TORELLÓ

Localització
Xalets 6 i 7, Colònia Borgonyà

Municipi i comarca
Sant Vicenç de Torelló - Osona

Propietat
Ajuntament St. Vicenç de Torelló

Plànol
ESTAT INICIAL
SECCIÓ LONGITUDINAL 1

Arxiu
EI_014_SEC LONG 1.dwg

Data
11/2015

Escala
1/75

Número
EI-014

Autors

Mariona Genís Vinyals
Jordi Planelles Salvans
Arquitectura Genís Planelles SLP

Vist i plau

Sílvia Martínez Palou
Cap de la Secció Tècnica de Projectes, Obres i Manteniment



CASA. Habitació 4.



CASA. Passadís.




CASA. Habitació 2.



CONSULTORI. Sala raigs.



CONSULTORI. Sala de cures.

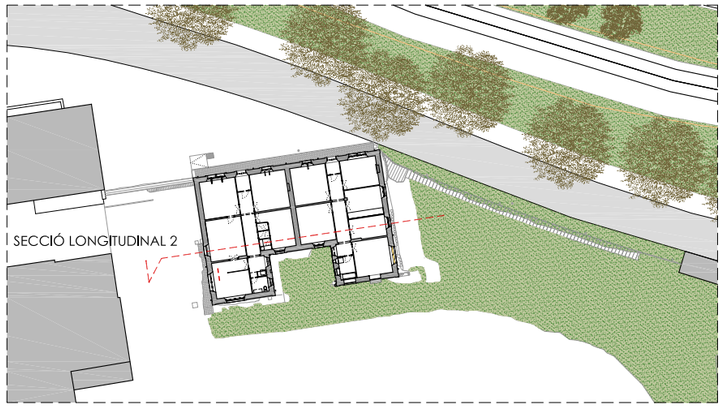



0 0,75 3,75m

Diputació Barcelona | Àrea de Territori i Sostenibilitat

Gerència de Serveis d'Equipaments, Infraestructures Urbanes i Patrimoni Arquitectònic

Servei de Patrimoni Arquitectònic Local

Projecte

RESTAURACIÓ DE LA CASA DEL METGE DE LA COLÒNIA INDUSTRIAL DE BORGONYÀ, AL TERME MUNICIPAL DE SANT VICENÇ DE TORELLÓ

Localització
Xalets 6 i 7, Colònia Borgonyà

Municipi i comarca
Sant Vicenç de Torelló - Osona

Propietat
Ajuntament St. Vicenç de Torelló

Plànol
ESTAT INICIAL
SECCIÓ LONGITUDINAL 2

Arxiu
EI_015_SEC LONG 2.dwg

Data
11/2015

Escala
1/75

Número
EI-015

Autors

Mariona Genís Vinyals
Jordi Planelles Salvans
Arquitectura Genís Planelles SLP

Vist i plau

Sílvia Martínez Palou
Cap de la Secció Tècnica de Projectes, Obres i Manteniment



CONSULTORI. Despatx.



CONSULTORI. Sala d'espera.




SOTA-COBERTA. Extracció.



CASA. Habitació 1.



CASA. Sala.

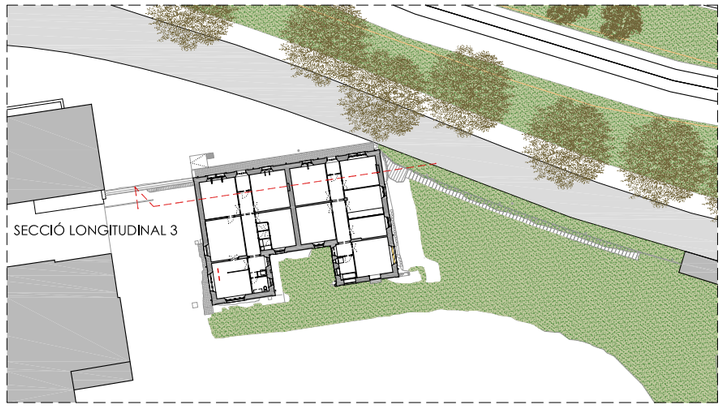



0 0,75 3,75m

Diputació Barcelona | **Àrea de Territori i Sostenibilitat**

Gerència de Serveis d'Equipaments, Infraestructures Urbanes i Patrimoni Arquitectònic

Servei de Patrimoni Arquitectònic Local

Projecte

RESTAURACIÓ DE LA CASA DEL METGE DE LA COLÒNIA INDUSTRIAL DE BORGONYÀ, AL TERME MUNICIPAL DE SANT VICENÇ DE TORELLÓ

Localització
Xalets 6 i 7, Colònia Borgonyà

Municipi i comarca
Sant Vicenç de Torelló - Osona

Propietat
Ajuntament St. Vicenç de Torelló

Plànol
ESTAT INICIAL
SECCIÓ LONGITUDINAL 3

Arxiu
EI_016_SEC LONG 3.dwg

Data
11/2015

Escala
1/75

Número
EI-016

Autors

Mariona Genís Vinyals
Jordi Planelles Salvans
Arquitectura Genís Planelles SLP

Vist i plau

Sílvia Martínez Palou
Cap de la Secció Tècnica de Projectes, Obres i Manteniment



CONSULTORI. Sala de raigs.



CONSULTORI. Sala de raigs.




CONSULTORI. Sala de raigs.



CONSULTORI. Sala d'espera.



CONSULTORI. Sala d'espera.

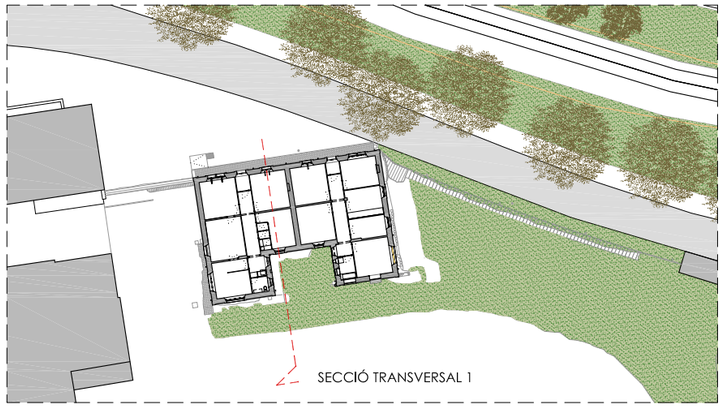



0 0,75 3,75m

Diputació Barcelona | Àrea de Territori i Sostenibilitat

Gerència de Serveis d'Equipaments, Infraestructures Urbanes i Patrimoni Arquitectònic

Servei de Patrimoni Arquitectònic Local

Projecte

RESTAURACIÓ DE LA CASA DEL METGE DE LA COLÒNIA INDUSTRIAL DE BORGONYÀ, AL TERME MUNICIPAL DE SANT VICENÇ DE TORELLÓ

Localització
Xalets 6 i 7, Colònia Borgonyà

Municipi i comarca
Sant Vicenç de Torelló - Osona

Propietat
Ajuntament St. Vicenç de Torelló

Plànol
ESTAT INICIAL
SECCIÓ TRANSVERSAL 1

Arxiu
EI_017_SEC TRANSVERSAL 1.dwg

Data
11/2015

Escala
1/75

Número
EI-017

Autors

Mariona Genís Vinyals
Jordi Planelles Salvans
Arquitectura Genís Planelles SLP

Vist i plau

Sílvia Martínez Palou
Cap de la Secció Tècnica de Projectes, Obres i Manteniment



CASA. Habitació 1.



CASA. Habitació 1.




CASA. Habitació 1.




CASA. Habitació 2.



CASA. Habitació 2.

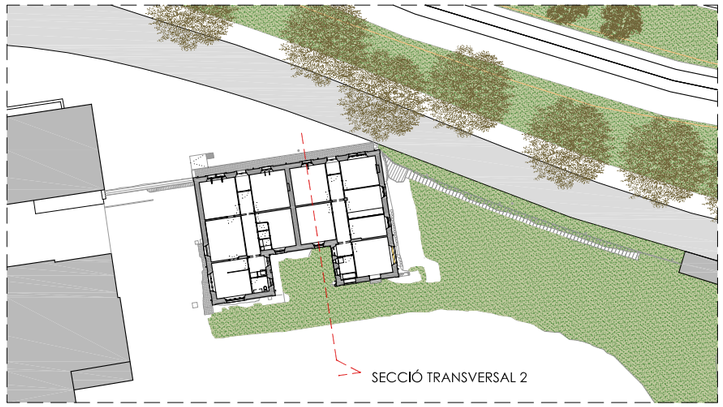

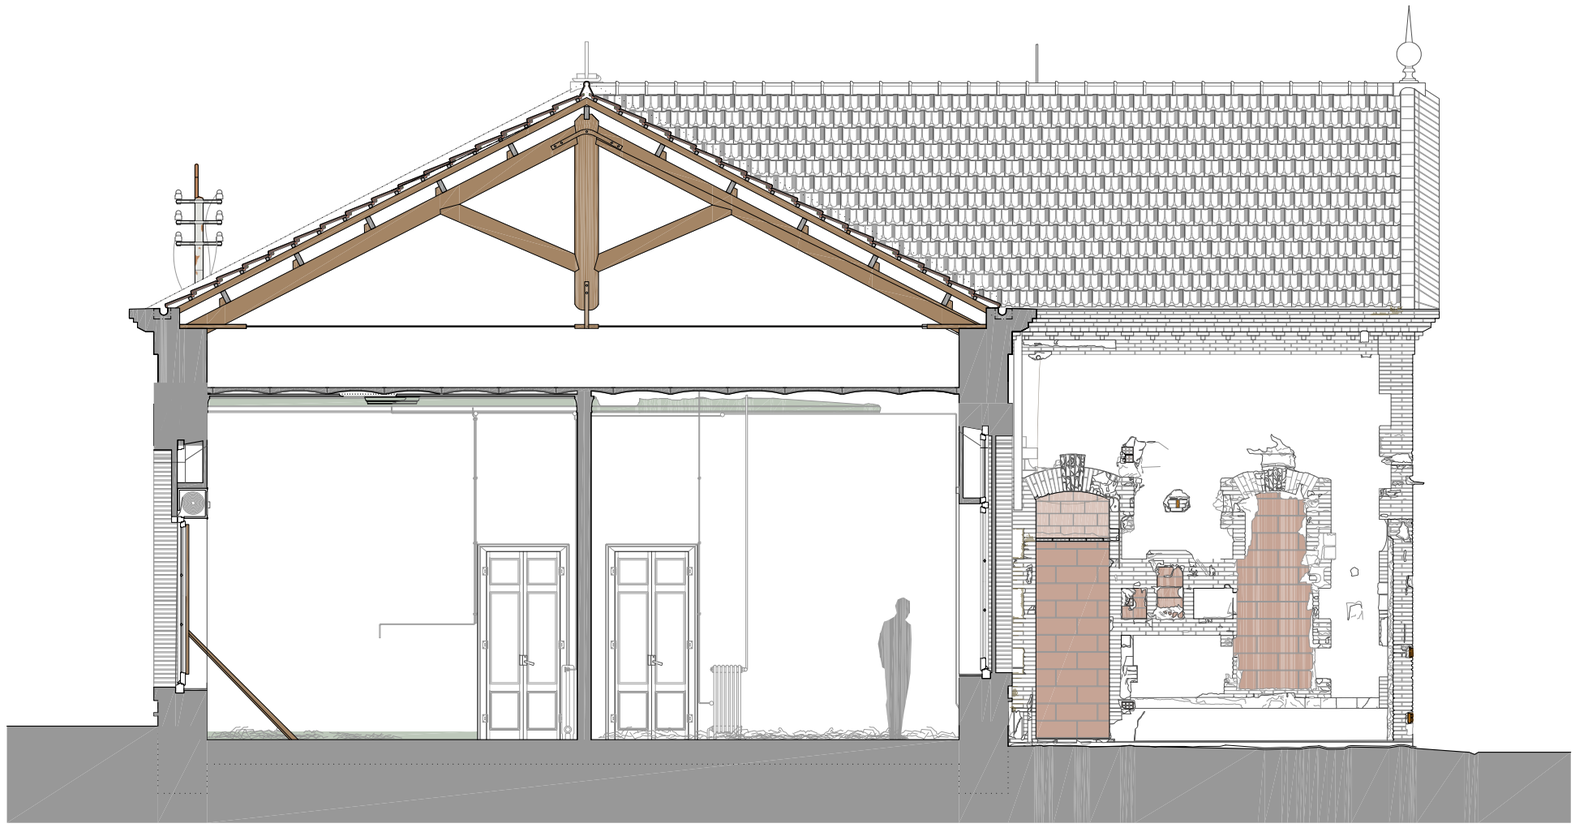

0 0,75 3,75m

Diputació Barcelona | Àrea de Territori i Sostenibilitat

Gerència de Serveis d'Equipaments, Infraestructures Urbanes i Patrimoni Arquitectònic

Servei de Patrimoni Arquitectònic Local

Projecte

RESTAURACIÓ DE LA CASA DEL METGE DE LA COLÒNIA INDUSTRIAL DE BORGONYÀ, AL TERME MUNICIPAL DE SANT VICENÇ DE TORELLÓ

Localització
Xalets 6 i 7, Colònia Borgonyà

Municipi i comarca
Sant Vicenç de Torelló - Osona

Propietat
Ajuntament St. Vicenç de Torelló

Plànol
ESTAT INICIAL
SECCIÓ TRANSVERSAL 2

Arxiu
EI_018_SEC TRANSVERSAL 2.dwg

Data
11/2015

Escala
1/75

Número
EI-018

Autors

Mariona Genís Vinyals
Jordi Planelles Salvans
Arquitectura Genís Planelles SLP

Vist i plau

Sílvia Martínez Palou
Cap de la Secció Tècnica de Projectes, Obres i Manteniment



CASA. Menjador.



CASA. Menjador.




CASA. Habitació 4.



CASA. Habitació 3.



CASA. Sala.

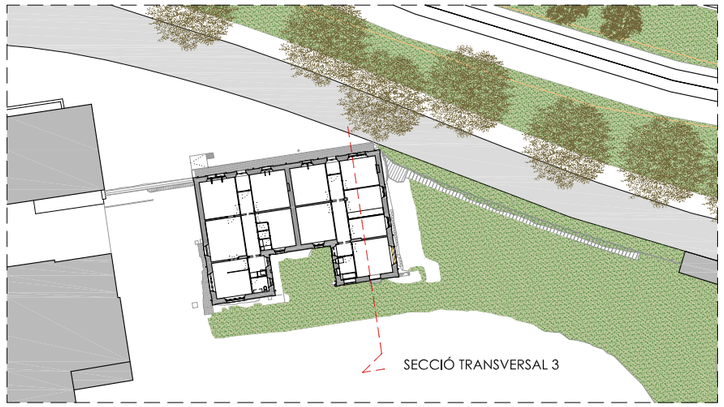



0 0,75 3,75m

Diputació Barcelona | Àrea de Territori i Sostenibilitat

Gerència de Serveis d'Equipaments, Infraestructures Urbanes i Patrimoni Arquitectònic

Servei de Patrimoni Arquitectònic Local

Projecte

RESTAURACIÓ DE LA CASA DEL METGE DE LA COLÒNIA INDUSTRIAL DE BORGONYÀ, AL TERME MUNICIPAL DE SANT VICENÇ DE TORELLÓ

Localització
Xalets 6 i 7, Colònia Borgonyà

Municipi i comarca
Sant Vicenç de Torelló - Osona

Propietat
Ajuntament St. Vicenç de Torelló

Plànol
ESTAT INICIAL
SECCIÓ TRANSVERSAL 3

Arxiu
EI_019_SEC TRANSVERSAL 3.dwg

Data
11/2015

Escala
1/75

Número
EI-019

Autors

Mariona Genís Vinyals
Jordi Planelles Salvans
Arquitectura Genís Planelles SLP

Vist i plau

Sílvia Martínez Palou
Cap de la Secció Tècnica de Projectes, Obres i Manteniment



CONSULTORI. Despatx.



CONSULTORI. Despatx.




CONSULTORI. Sala de cures.




CONSULTORI. Sala de repòs.



CONSULTORI. Sala de repòs.

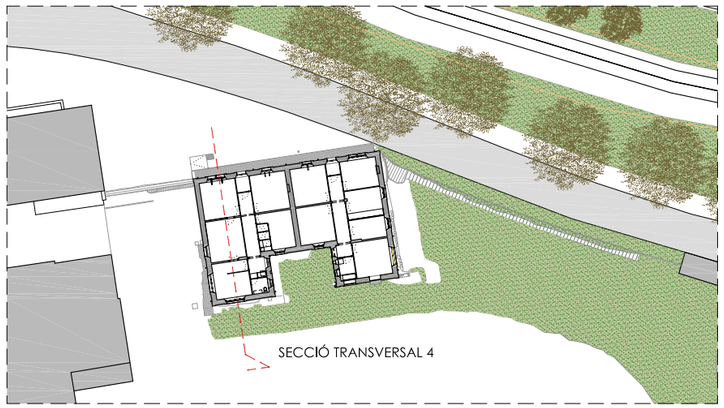

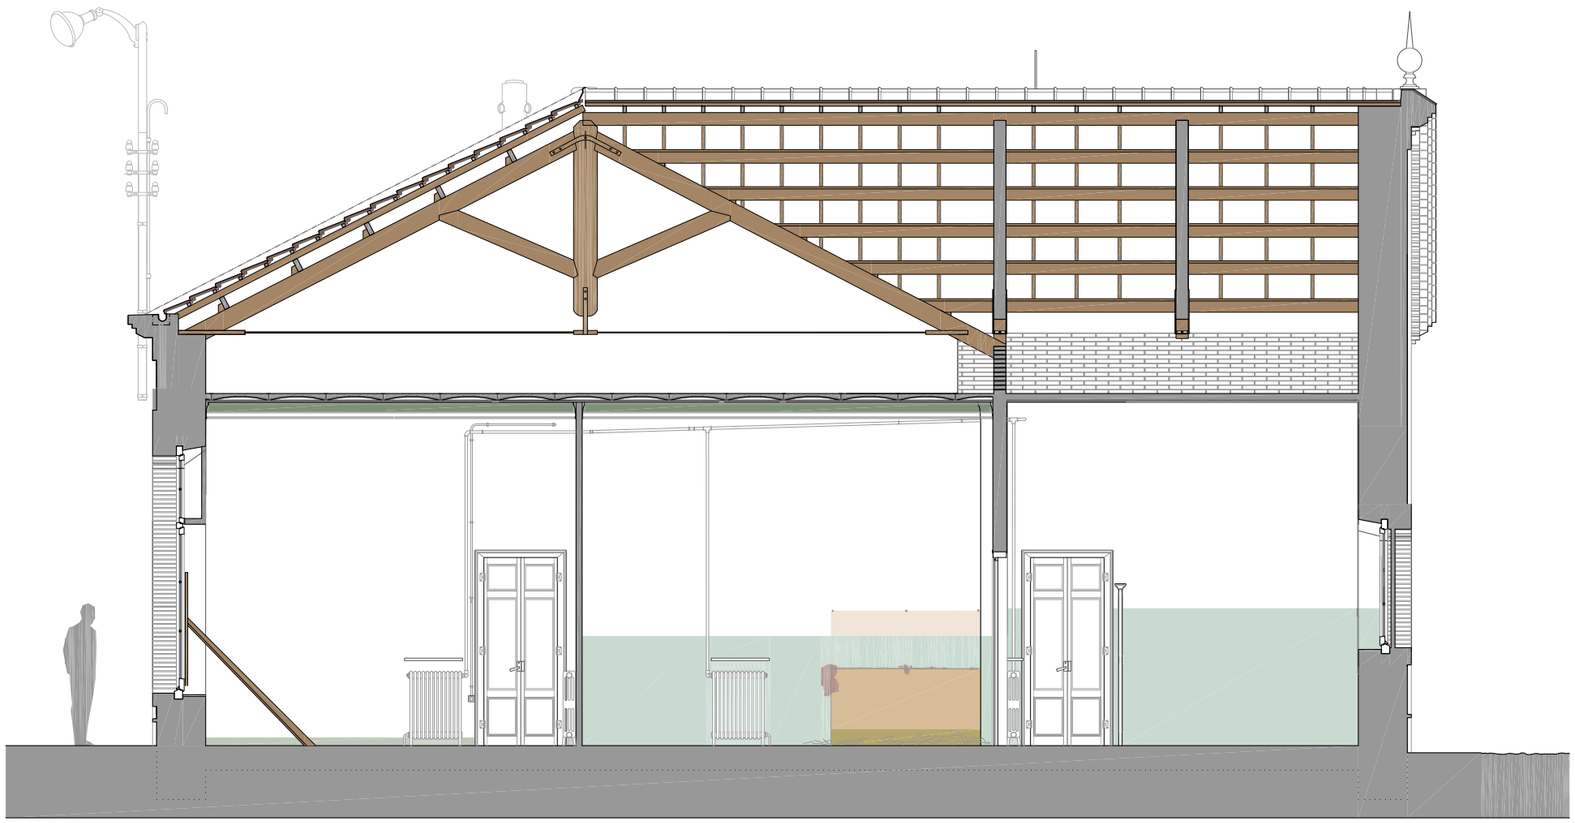

0 0,75 3,75m

Diputació Barcelona | Àrea de Territori i Sostenibilitat

Gerència de Serveis d'Equipaments, Infraestructures Urbanes i Patrimoni Arquitectònic

Servei de Patrimoni Arquitectònic Local

Projecte

RESTAURACIÓ DE LA CASA DEL METGE DE LA COLÒNIA INDUSTRIAL DE BORGONYÀ, AL TERME MUNICIPAL DE SANT VICENÇ DE TORELLÓ

Localització
Xalets 6 i 7, Colònia Borgonyà

Municipi i comarca
Sant Vicenç de Torelló - Osona

Propietat
Ajuntament St. Vicenç de Torelló

Plànol
ESTAT INICIAL
SECCIÓ TRANSVERSAL 4

Arxiu
EI_020_SEC TRANSVERSAL 4.dwg

Data
11/2015

Escala
1/75


Número
EI-020

Autors

Mariona Genís Vinyals
Jordi Planelles Salvans
Arquitectura Genís Planelles SLP

Vist i plau

Sílvia Martínez Palou
Cap de la Secció Tècnica de Projectes, Obres i Manteniment

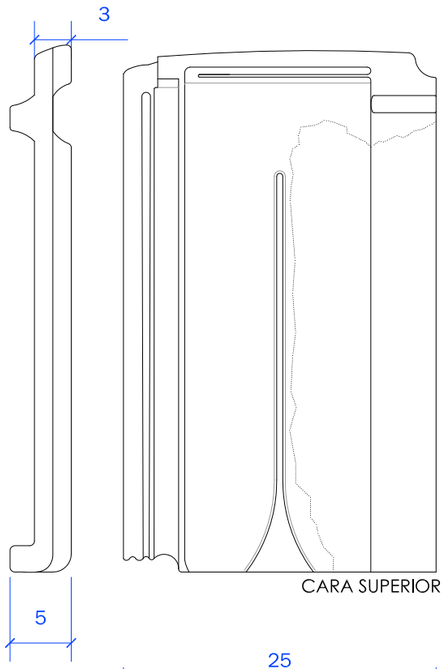












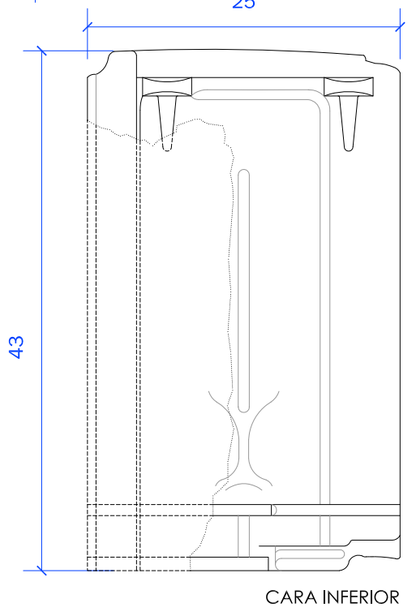

TEULA
Element de revestiment de la coberta inclinada. Teula plana de dimensions 25,5 x 43 cm de ceràmica vermella amb un gruix variable de 3-5 cm. Originald de la casa ARDI de Sant Martí de Provençals.

0 5 25 cm

Diputació Barcelona | Àrea de Territori i Sostenibilitat
Gerència de Serveis d'Equipaments, Infraestructures Urbanes i Patrimoni Arquitectònic
Servei de Patrimoni Arquitectònic Local

Projecte
RESTAURACIÓ DE LA CASA DEL METGE DE LA COLÒNIA INDUSTRIAL DE BORGONYÀ, AL TERME MUNICIPAL DE SANT VICENÇ DE TORELLÓ

Localització
Xalets 6 I 7, Colònia Borgonyà

Municipi i comarca
Sant Vicenç de Torelló - Osona

Propietat
Ajuntament St. Vicenç de Torelló

Plànol
ESTAT INICIAL
ELEMENTS SINGULARS. TEULA

Arxiu
EI_021_ELEMENTS SINGULARS_TEULA.dwg

Data
11/2015


Escala
1/5

Número
EI-021


Autors
Mariona Genís Vinyals
Jordi Planelles Salvans
Arquitectura Genís Planelles SLP

Vist i plau
Sílvia Martínez Palou
Cap de la Secció Tècnica de Projectes, Obres i Manteniment

PEÇA DE
CARENER

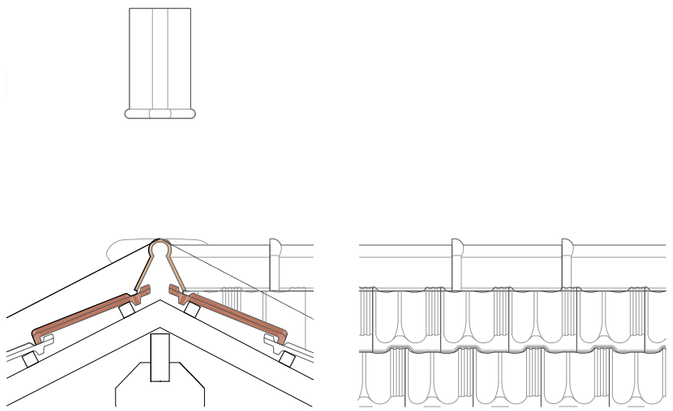




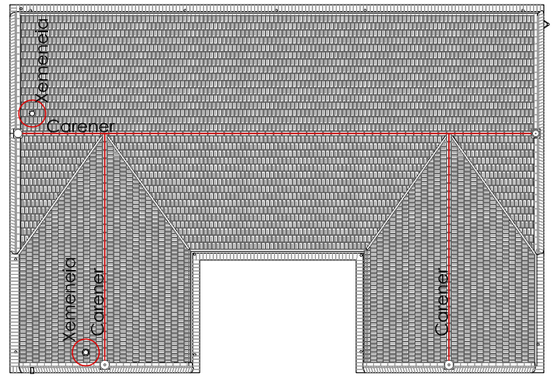

CARENER
Configuració del perímetre de la coberta superior mitjançant element singular de forma V, amb unes dimensions de 0,35x0,20 m de base i una alçada de 0,17 m.

XEMENEIA

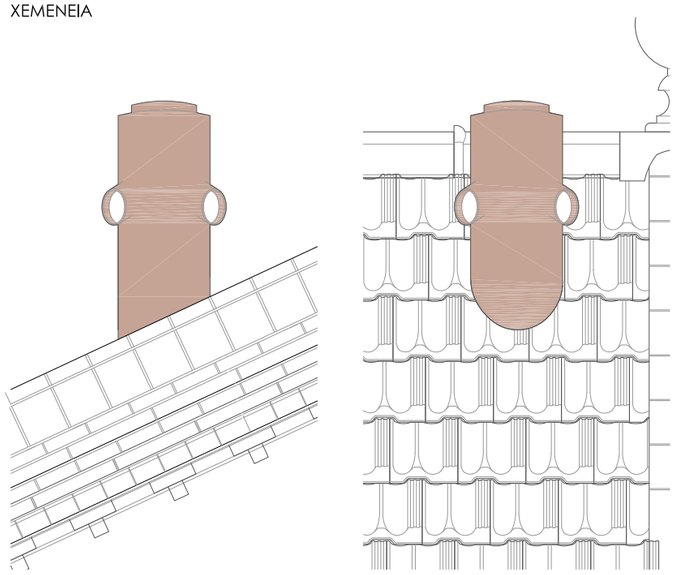



XEMENEIA
Element singular de coberta de sortida de fums amb 3 boques de sortida amb un angle de 57º en direcció a la part inferior, format per ceràmica vermella amb una alçada 0,70 m. Actualment sense remat superior.

0 0,2 1m

Diputació Barcelona | Àrea de Territori i Sostenibilitat

Gerència de Serveis d'Equipaments, Infraestructures Urbanes i Patrimoni Arquitectònic

Servei de Patrimoni Arquitectònic Local

Projecte
RESTAURACIÓ DE LA CASA DEL METGE DE LA COLÒNIA INDUSTRIAL DE BORGONYÀ, AL TERME MUNICIPAL DE SANT VICENÇ DE TORELLÓ

Localització
Xalets 6 i 7, Colònia Borgonyà

Municipi i comarca
Sant Vicenç de Torelló - Osona

Propietat
Ajuntament St. Vicenç de Torelló

Plànol
ESTAT INICIAL
ELEMENTS SINGULARS. CARENER I XEMENEIA

Arxiu
EI_022_ELE SING_CARENER I XEMENERIA.dwg

Data
11/2015


Escala
1/20


Número
EI-022

Autors
Mariona Genís Vinyals
Jordi Planelles Salvans
Arquitectura Genís Planelles SLP


Vist i plau
Sílvia Martínez Palou
Cap de la Secció Tècnica de Projectes, Obres i Manteniment

ELEMENT CORONAMENT ALÇATS

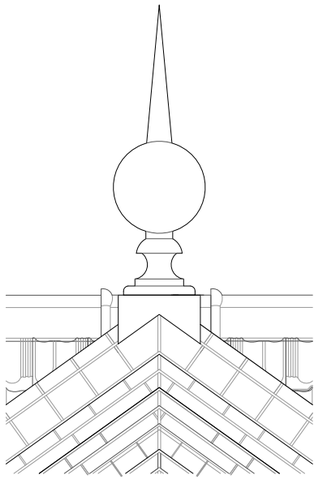

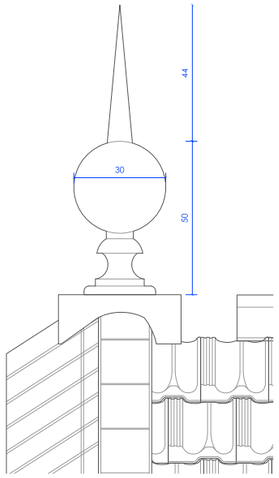

ELEMENT CORONAMENT ALÇATS
Element singular de coberta de coronament de façana. Base, on es recolza l'element amb l'adaptació a les inclinacions de la coberta i esfera de zenc de diàmetre 0,30 m amb i acabat amb una punxa de secció cònica.

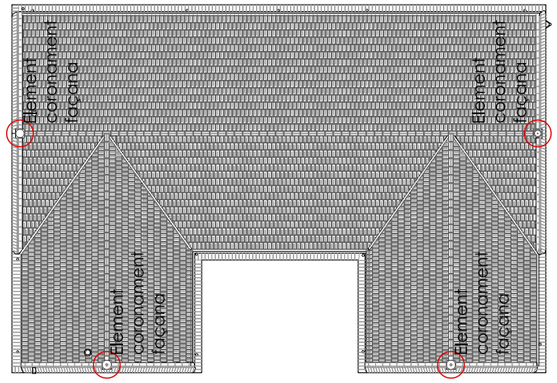


CORONAMENT FAÇANA SUD
Dues unitats del coronament singular de façana en bon estat de conservació, tal i com s'indica en les fotografíes adjuntes.



CORONAMENT FAÇANA EST
Una unitat del coronament singular de façana en mal estat de conservació, tal i com s'indica en les fotografíes adjuntes. Només hi ha el peu de l'element on es recolzava i part de l'estructura interior.



CORONAMENT FAÇANA OEST
Una unitat del coronament singular de façana en mal estat de conservació, tal i com s'indica en les fotografíes adjuntes. Només hi ha el peu de l'element on es recolzava.

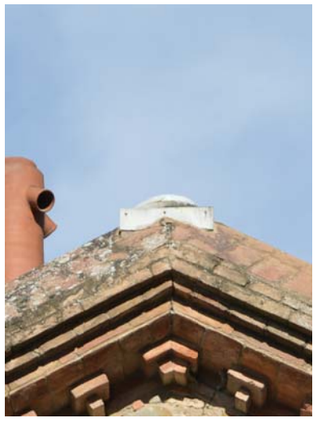

0 0,2 1m

Diputació Barcelona | Àrea de Territori i Sostenibilitat
Gerència de Serveis d'Equipaments, Infraestructures Urbanes i Patrimoni Arquitectònic
Servei de Patrimoni Arquitectònic Local

Projecte
RESTAURACIÓ DE LA CASA DEL METGE DE LA COLÒNIA INDUSTRIAL DE BORGONYÀ, AL TERME MUNICIPAL DE SANT VICENÇ DE TORELLÓ

Localització
Xalets 6 i 7, Colònia Borgonyà

Municipi i comarca
Sant Vicenç de Torelló - Osona

Propietat
Ajuntament St. Vicenç de Torelló

Plànol
ESTAT INICIAL
ELEMENTS SINGULARS. CORONAMENTS

Arxiu
EI_023_ELE SING_CORONAMENTS.dwg

Data
11/2015

Escala
1/20

Número
EI-023

Autors
Mariona Genís Vinyals
Jordi Planelles Salvans
Arquitectura Genís Planelles SLP

Vist i plau
Sílvia Martínez Palou
Cap de la Secció Tècnica de Projectes, Obres i Manteniment