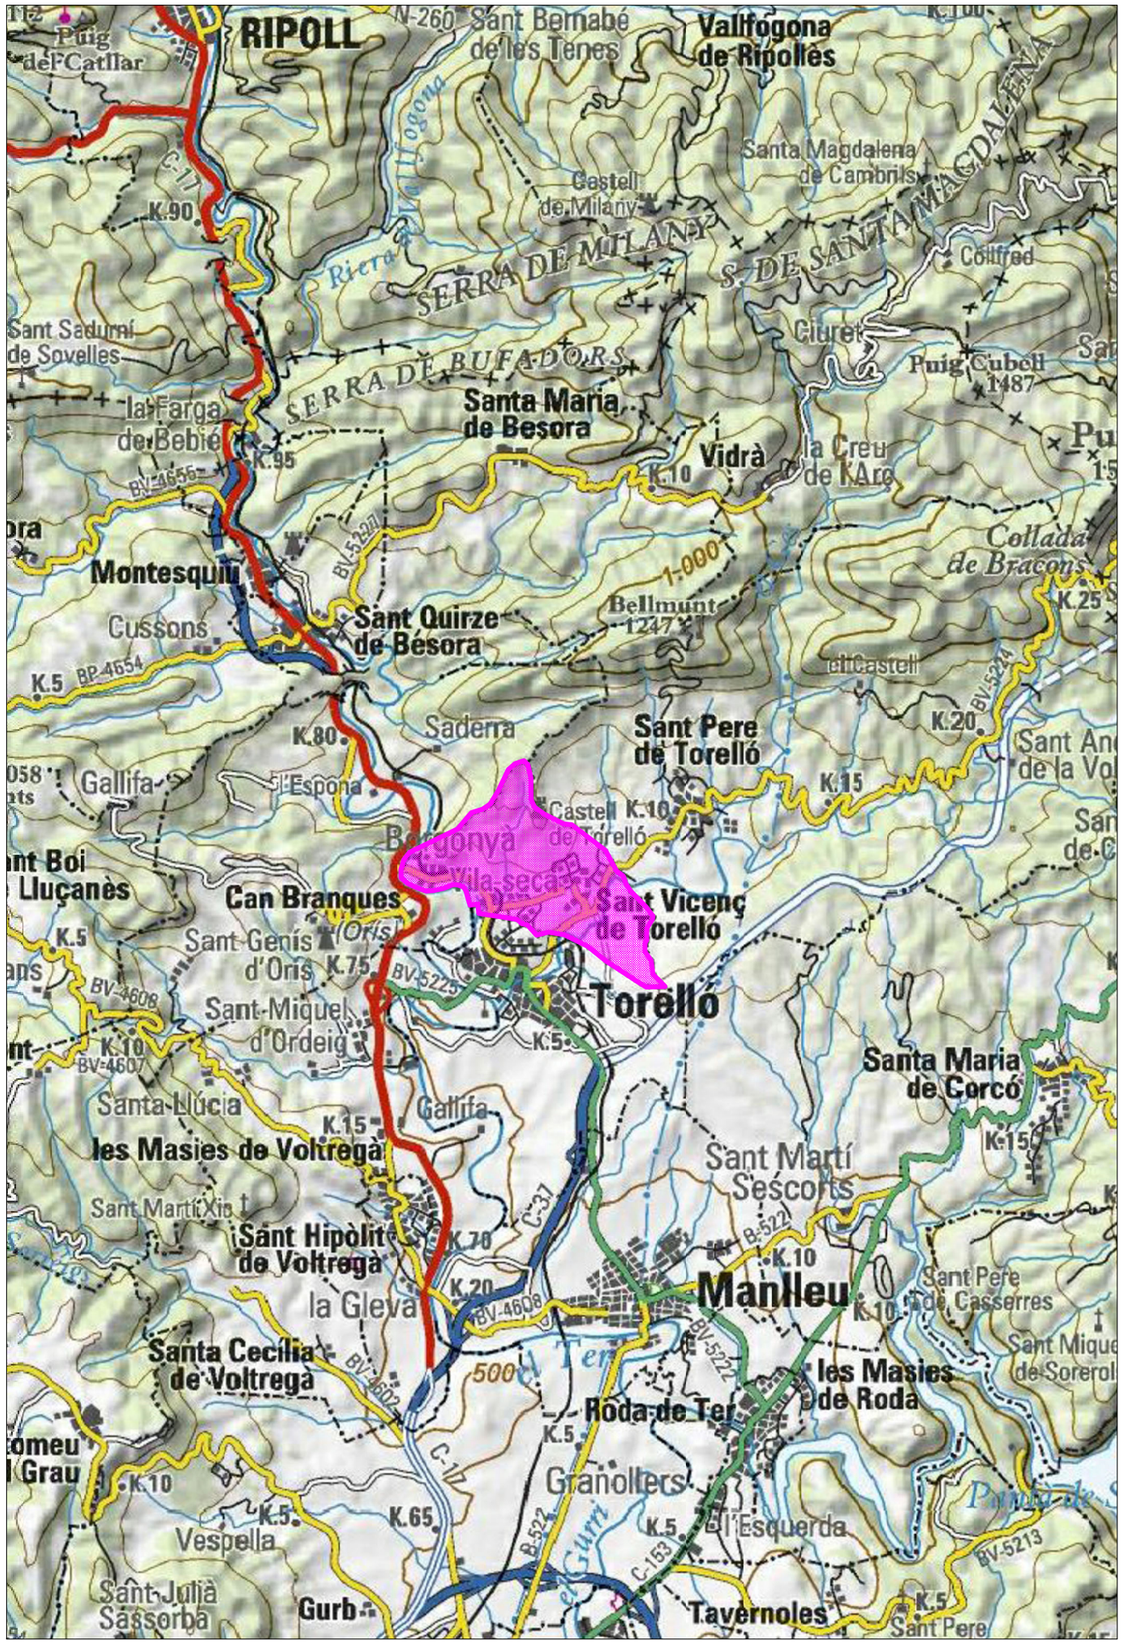

0 1000 2000 3000 4000 5000

AJUNTAMENT
DE
SANT VICENÇ
DE TORELLÓ

PLA ESPECIAL DE BORGONYÀ

plànol núm. **I-01**

SITUACIÓ

escala 1/100000

data SETEMBRE–2024

els arquitectes

MANUEL GIRALT I CLAUSELLS
JORDI ROGENT I ALBIOL

Col.laboradors: EMILI AMAT, advocat
MATEU TERSOL, E.C.C.P.

Per l'Ajuntament:

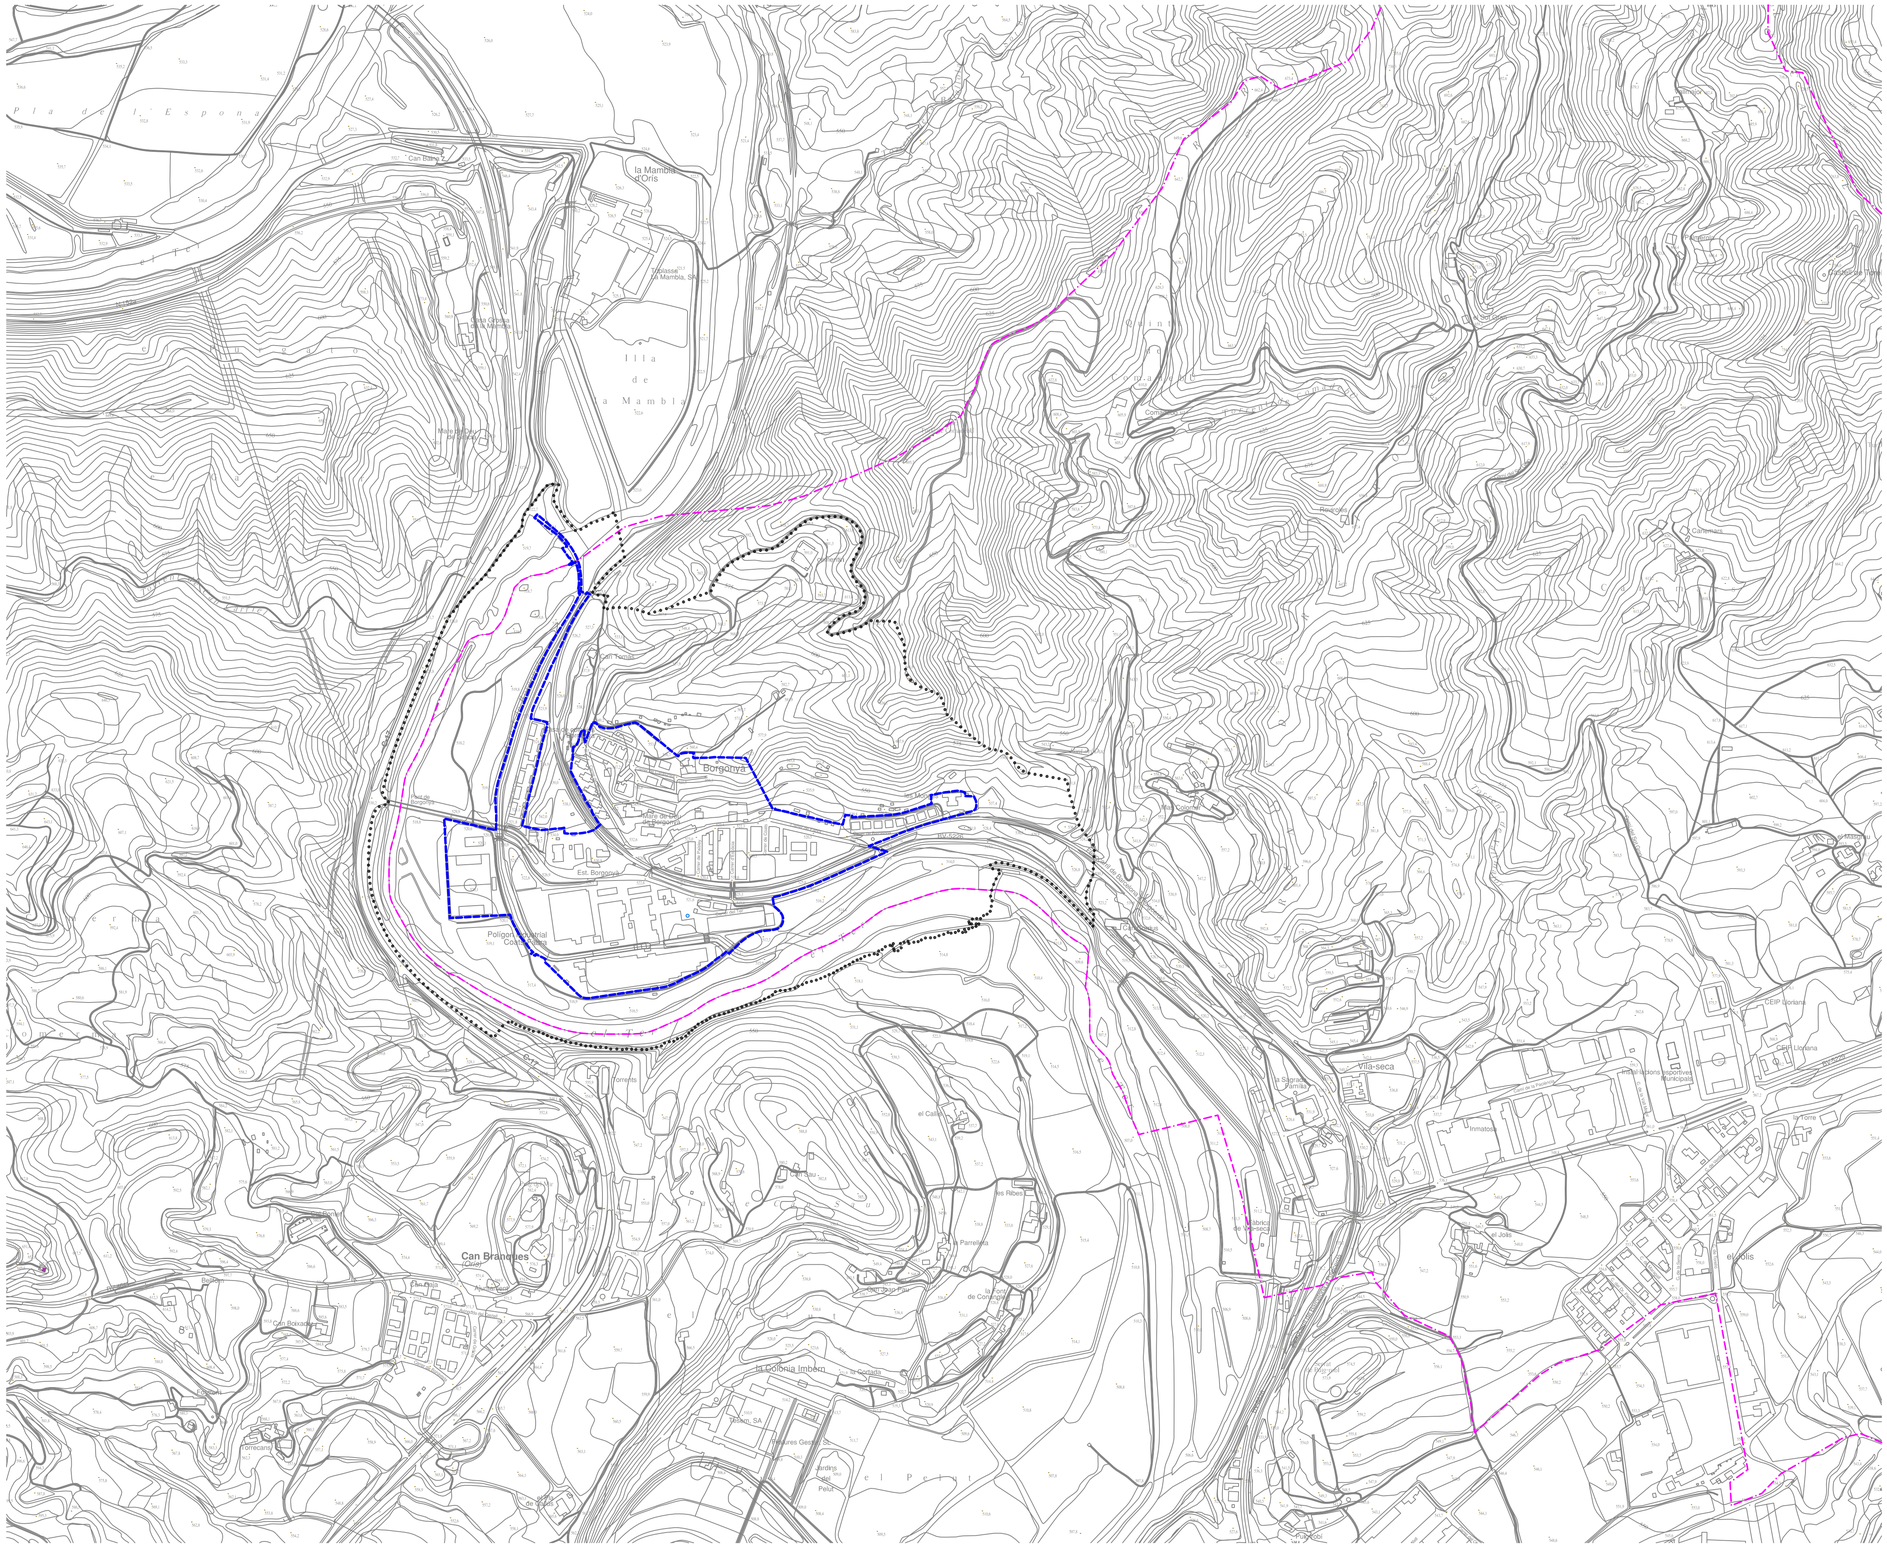
Pla de l'Espona
Can Batlle
la Mambla
de Sitges
Torrassa de la Mambla, SA
Illa de la Mambla
Borgonyà
Est. Borgonyà
Can Branques
Can Bonadona
Torrecanya
Torrents
el Calvari
Les Ribes
Parrelada
Tomàs, SA
Vila-seca
Inmatosa
Fàbrica de Vidre
el Joan
el Bòlis
Can Loriana
la Torre
Gallemas

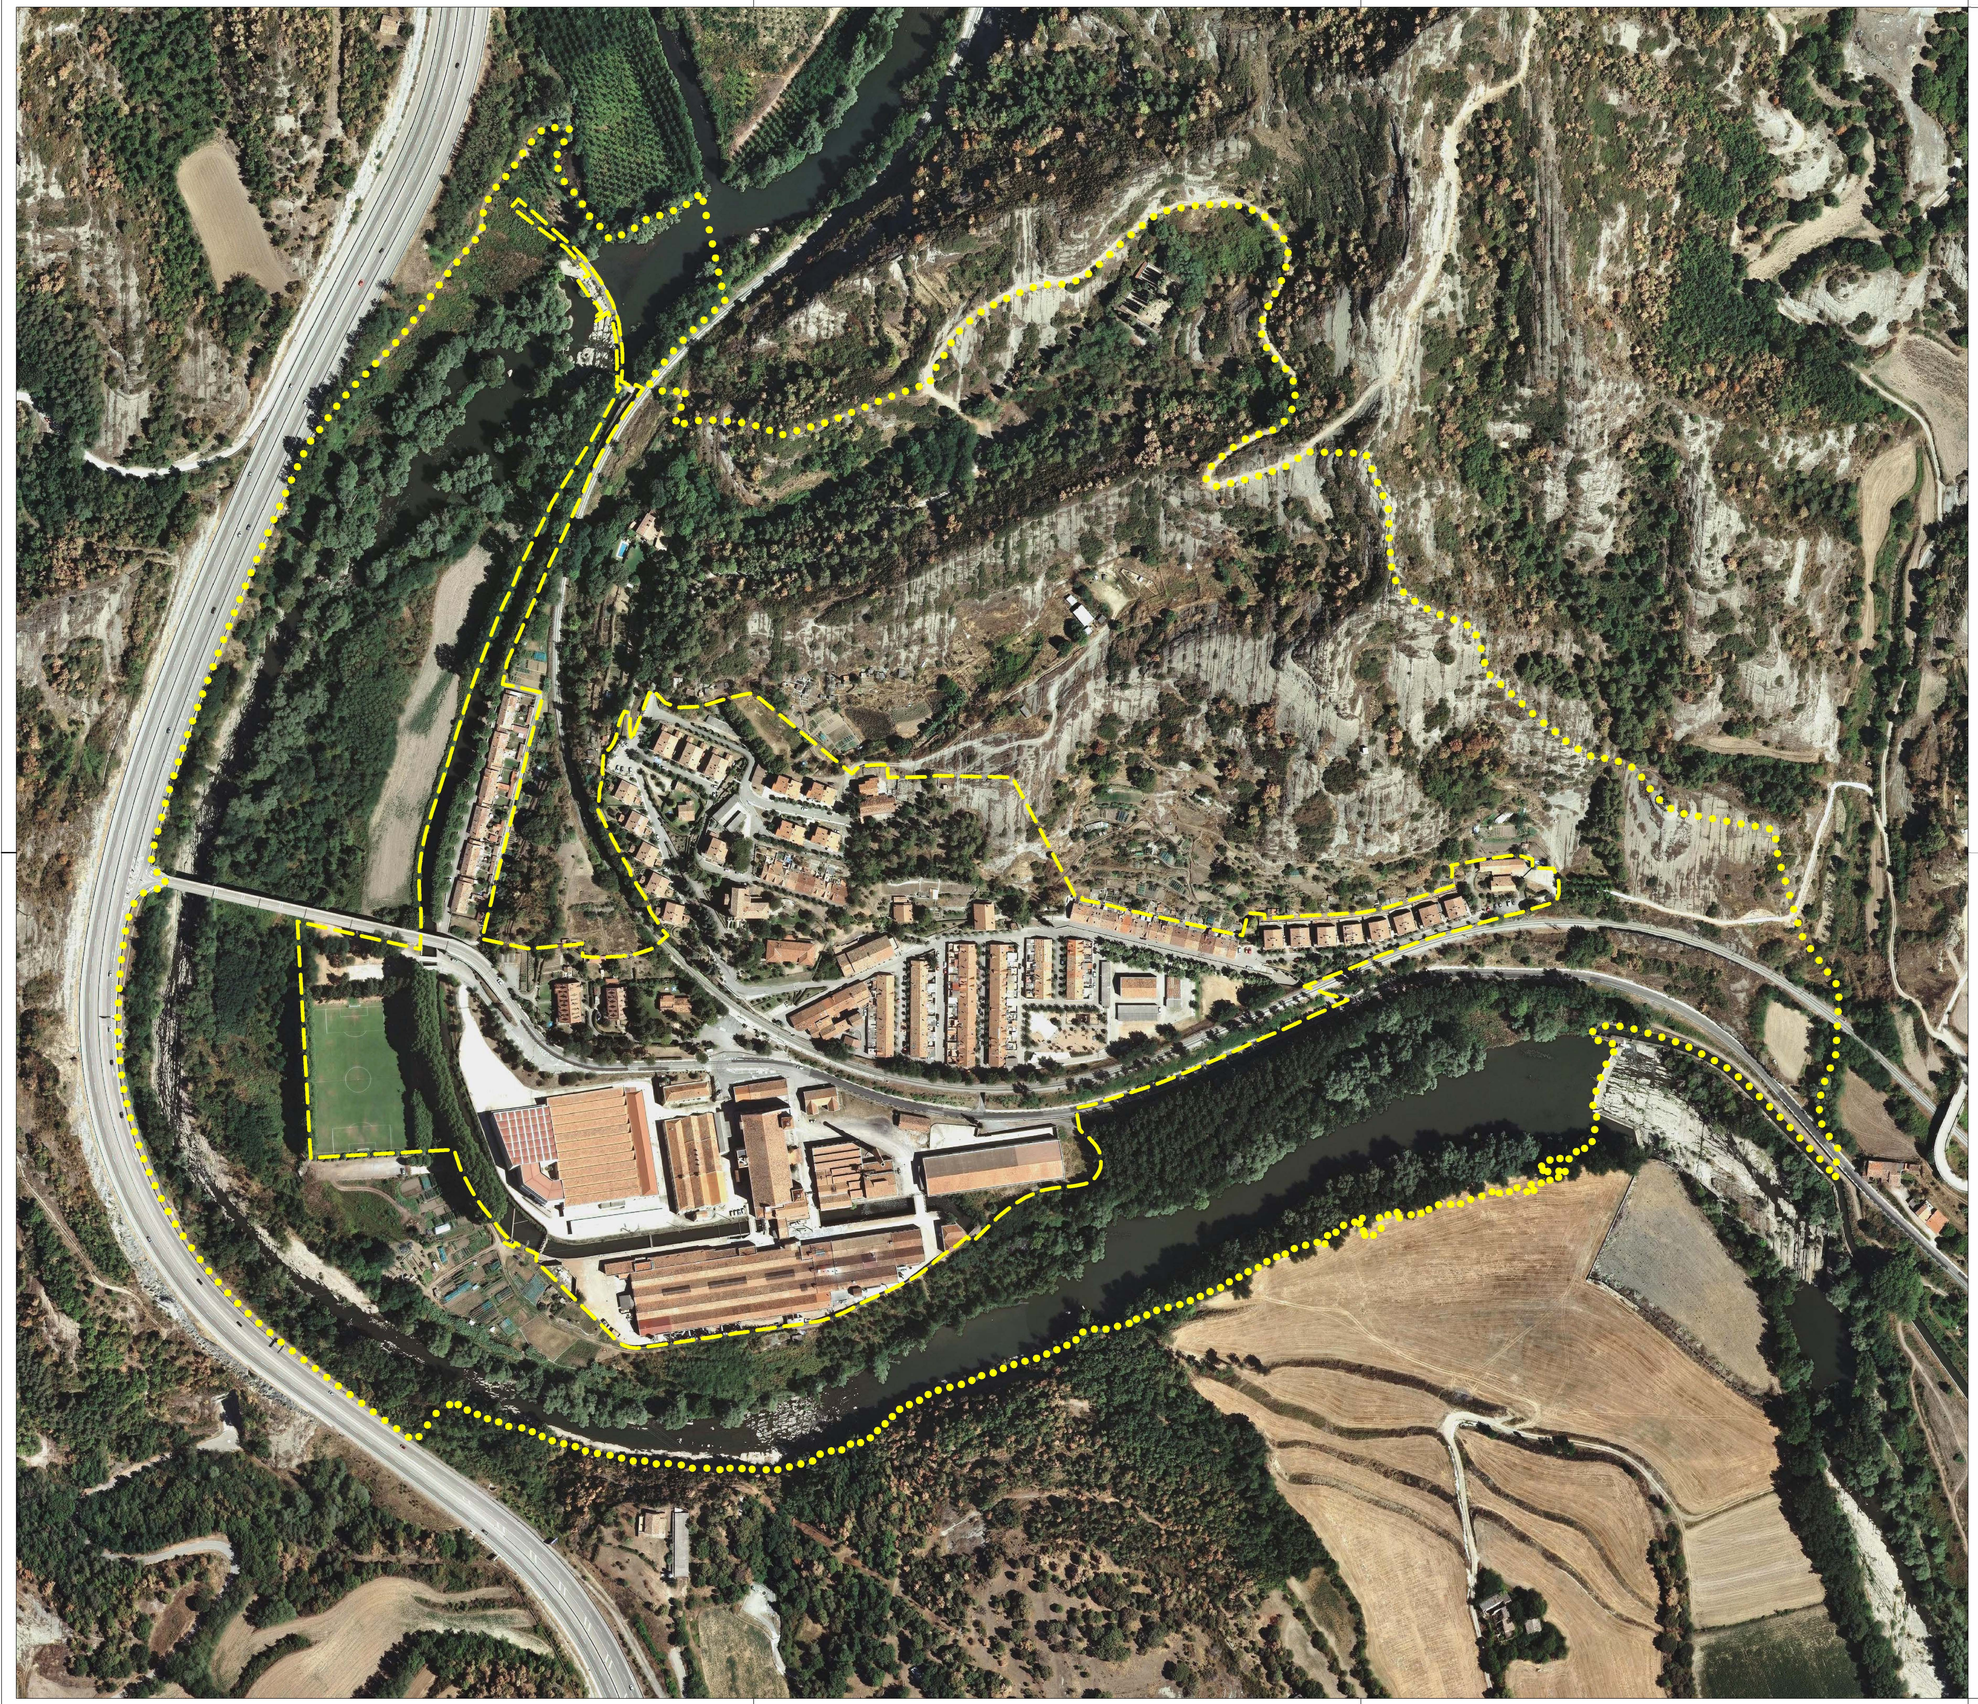

0 10 20 30 40 50 100 mts.

LÍMIT DEL CONJUNT HISTÒRIC

LÍMIT DE L'ENTORN DE PROTECCIÓ DEL CONJUNT HISTÒRIC I ÀMBIT DEL PLA ESPECIAL

AJUNTAMENT
DE
SANT VICENÇ
DE TORELLÓ

PLA ESPECIAL DE BORGONYÀ

plànol núm. **I-03**

ORTOFOTOPLÀNOL

escala 1/2000

data SETEMBRE 2024

els arquitectes

MANUEL GIRALT I CLAUSELLS
JORDI ROGENT I ALBIOL

Col.laboradors: EMILI AMAT, advocat
MATEU TERSOL, E.C.C.P.

Per l'Ajuntament:

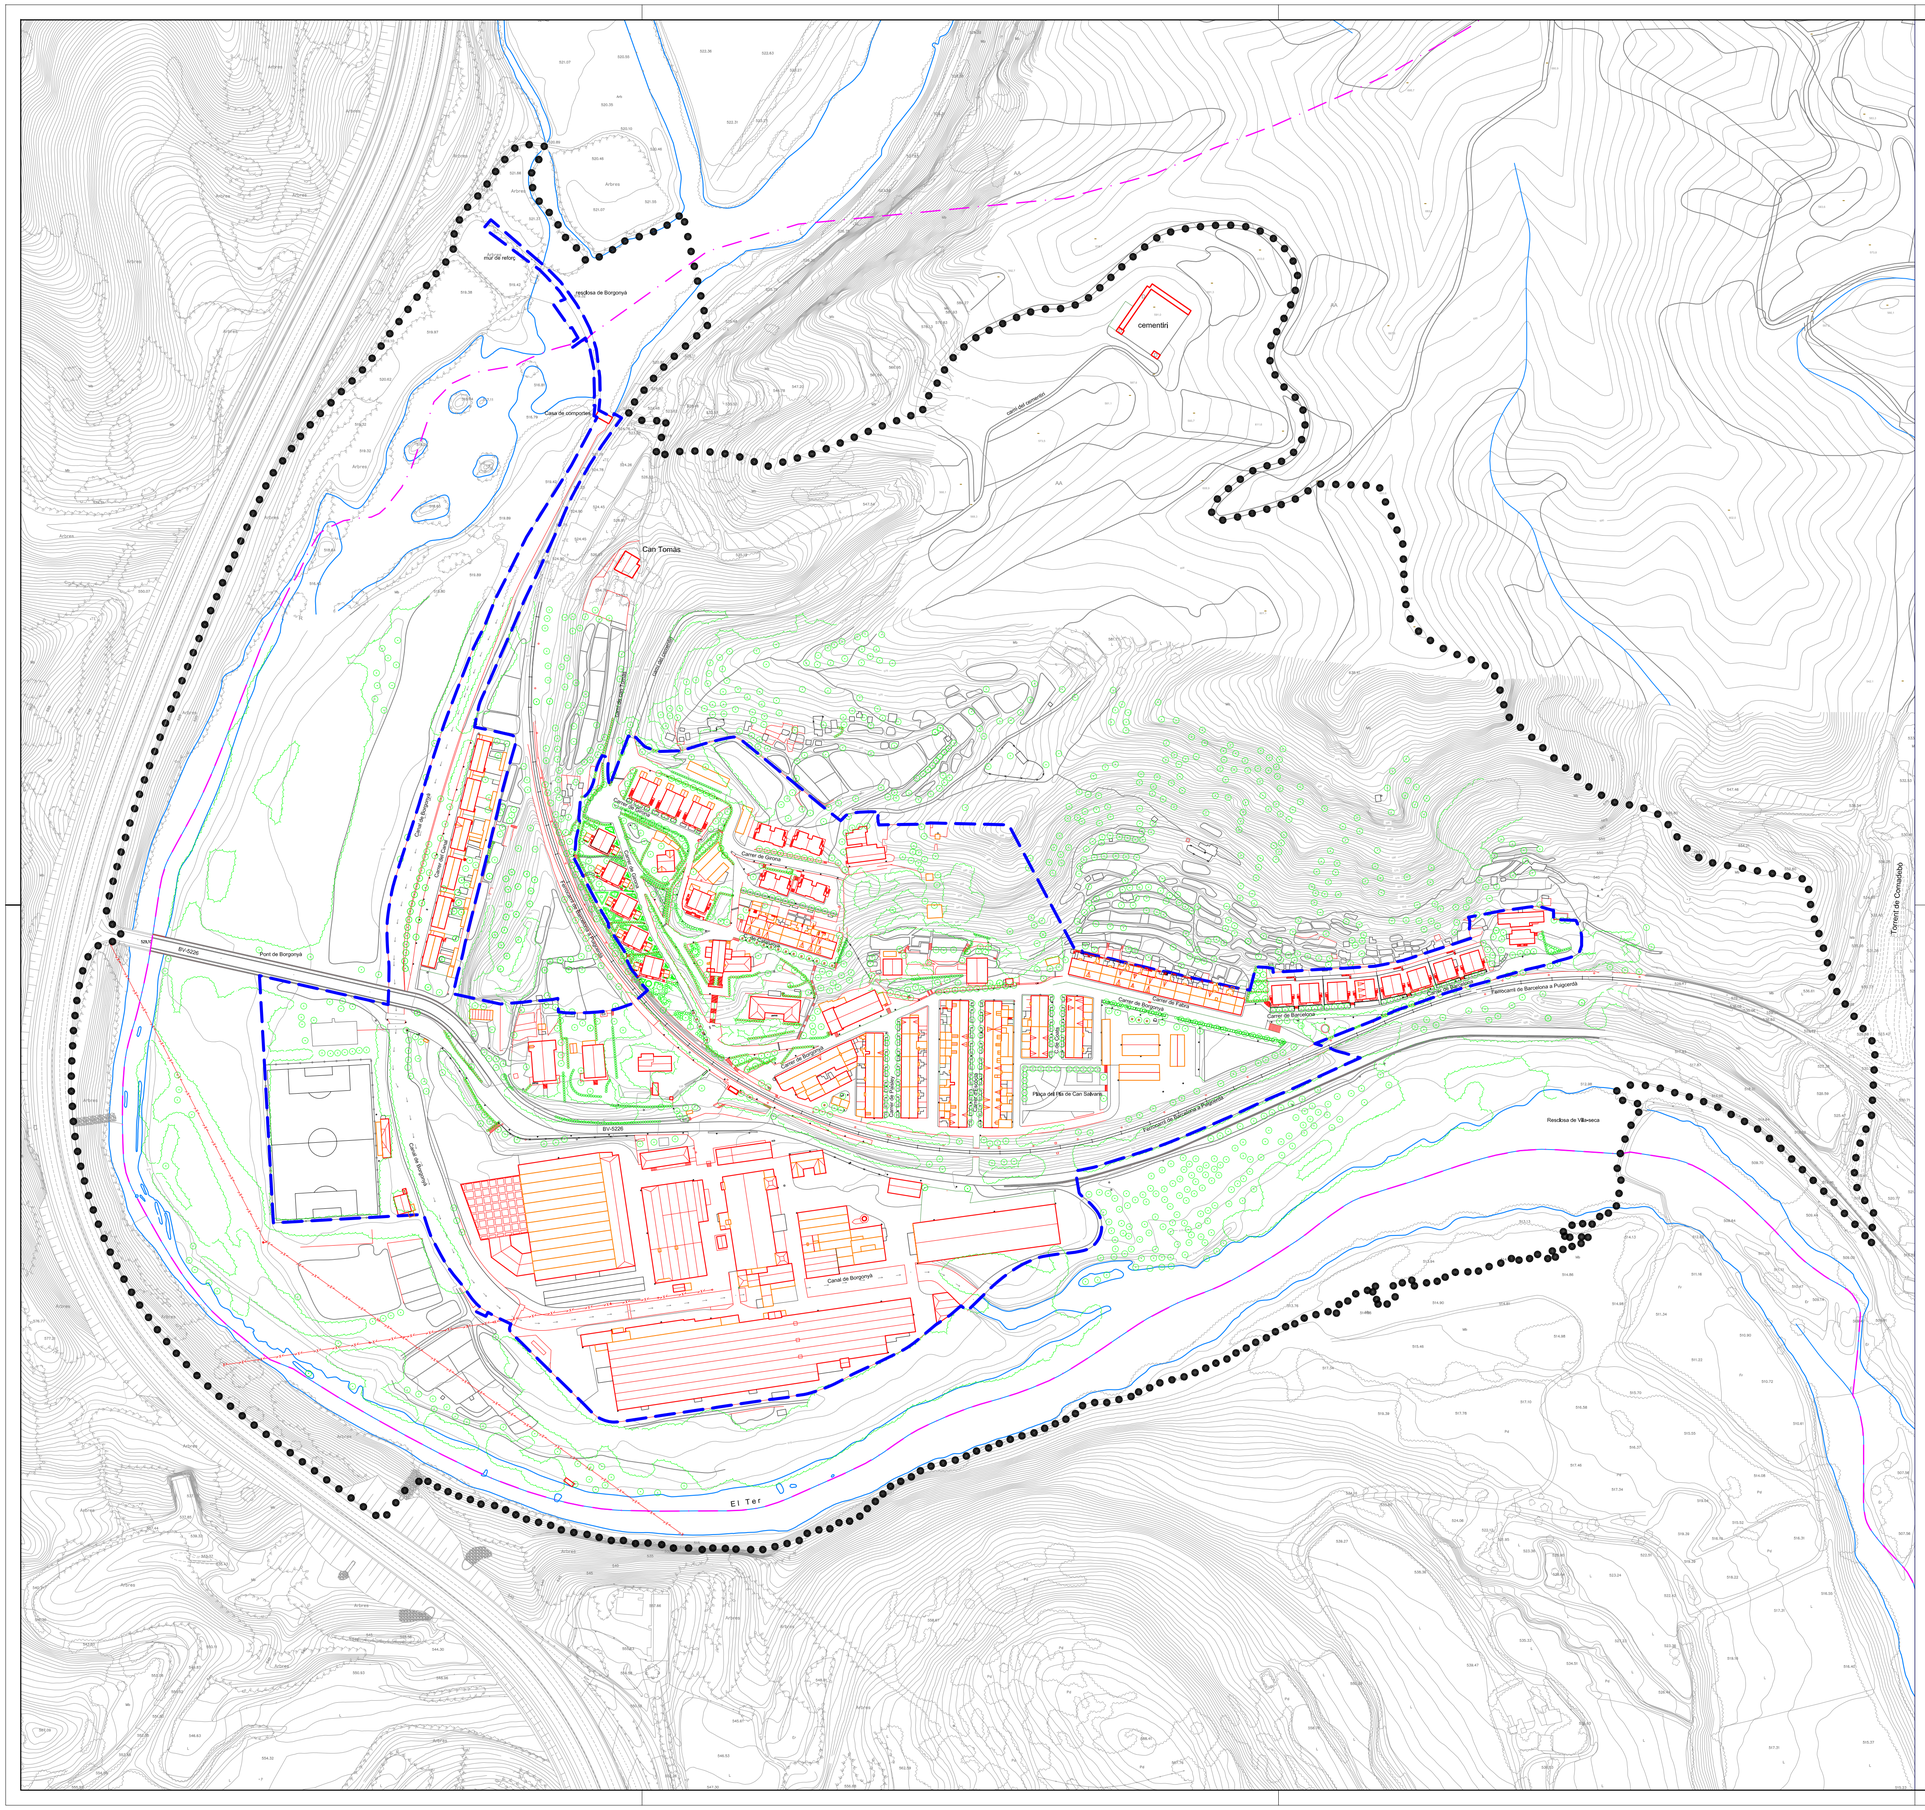
cementiri
Can Tomàs
Resclosa de Borgonyà
Pont de Borgonyà
BV-5226
Canal de Borgonyà
Ferrocarril de Barcelona a Puigcerdà
Carrer de Barcelona
Carrer de Borgonyà

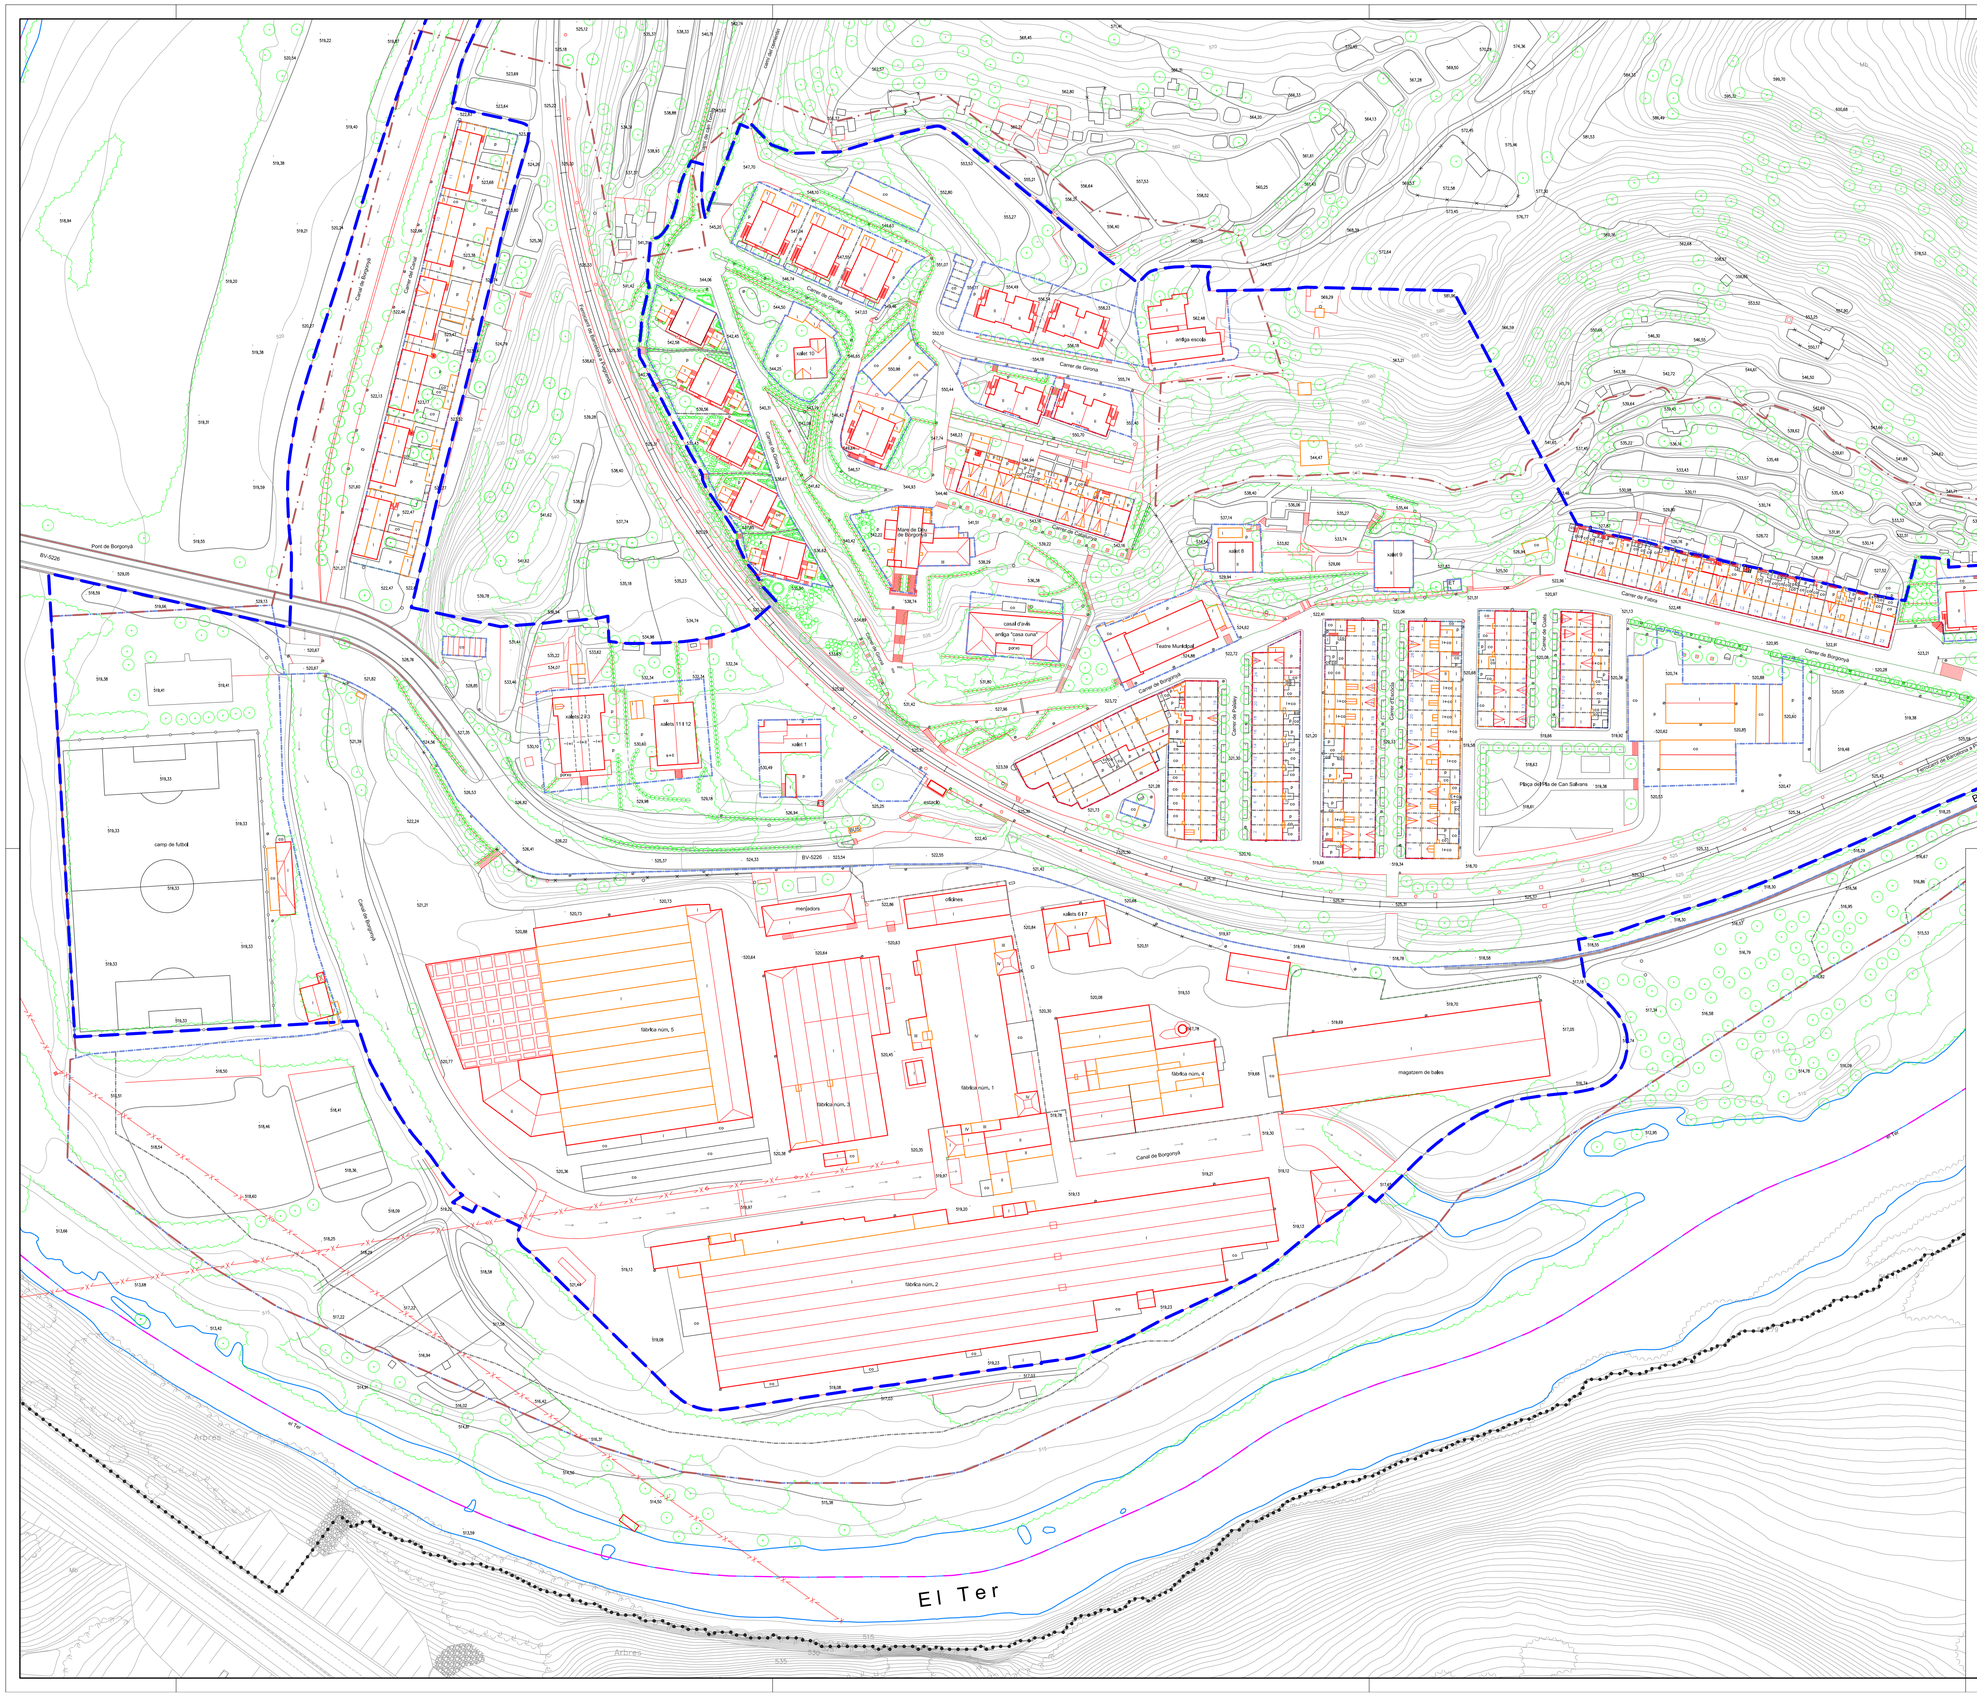
Pont de Borgonyà
BV-5226
camp de futbol
Carrer de Borgonyà
Carrer de Girona
Carrer de Fabra
Carrer de Barcelona
Ferrocarril de Barcelona a Puigcerdà
Ferrocarril de Barcelona a Puigcerdà
Canal de Borgonyà
Canal de Borgonyà

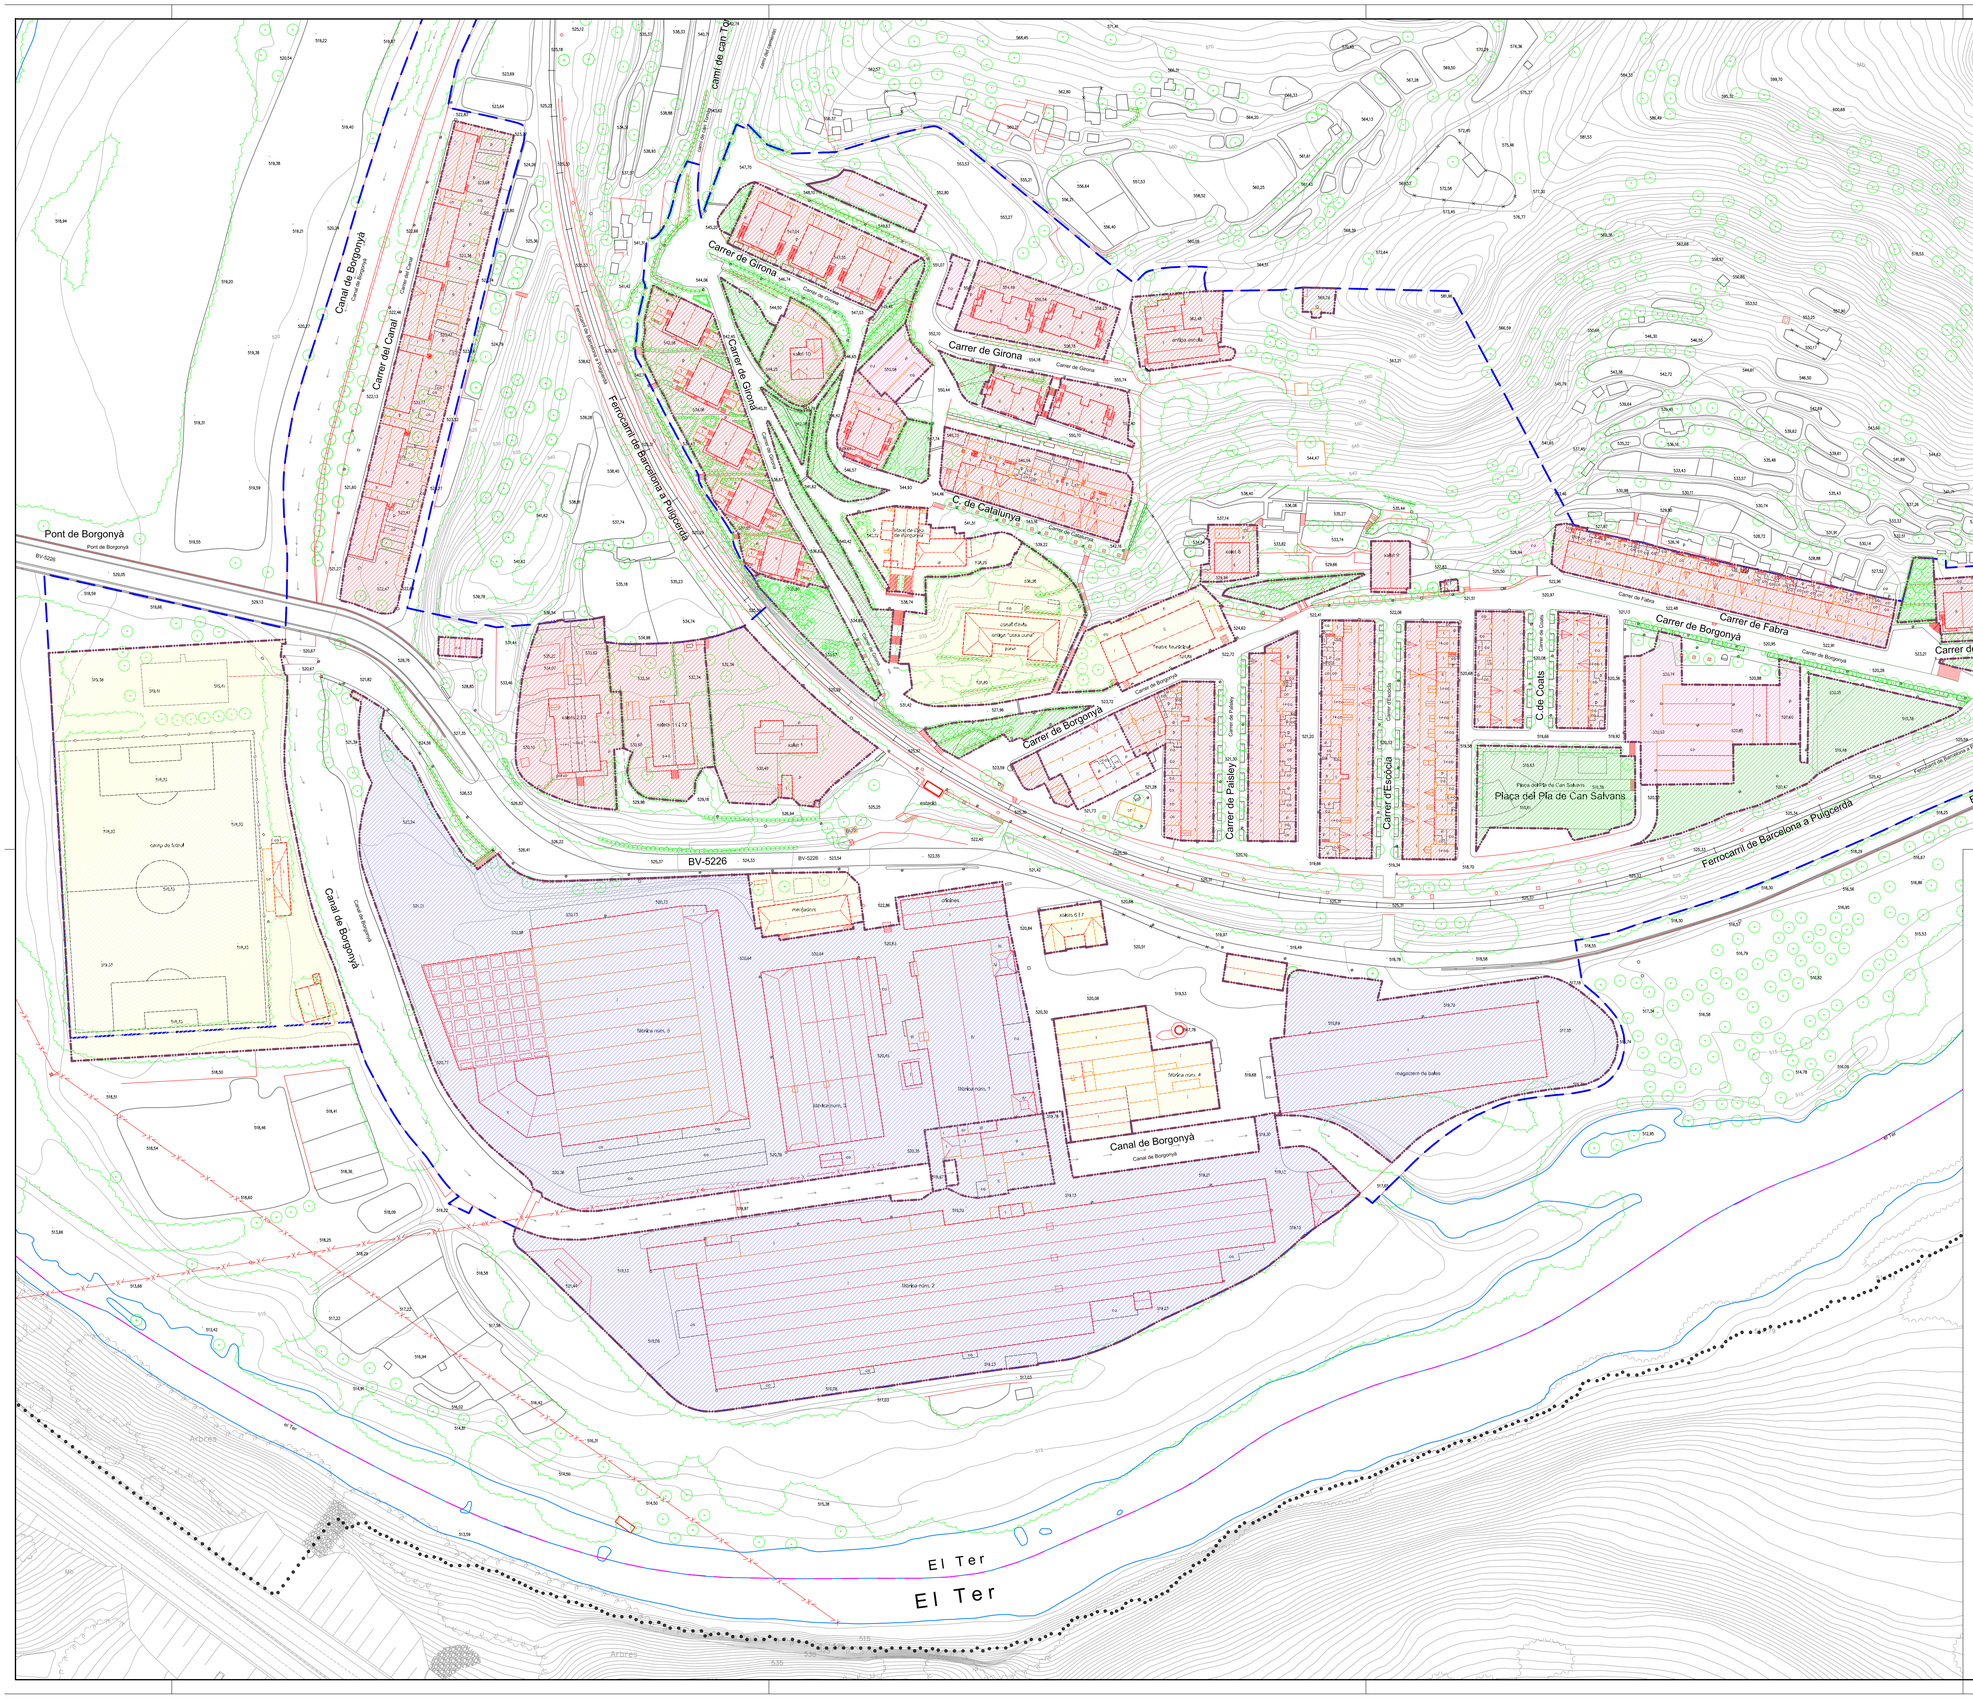

HABITATGE

COMERCIAL i SERVEIS

EDIFICACIONS AUXILIARS

INDUSTRIA

SERVEIS TÈCNICS

EQUIPAMENTS

ZONES VERDES I JARDINS

AJUNTAMENT
DE
SANT VICENÇ
DE TORELLÓ

PLA ESPECIAL DE BORGONYÀ

plànol núm. **I-06**

ESTRUCTURA DE LA PROPIETAT I USOS

escala 1/1000

data SETEMBRE 2024

els arquitectes

MANUEL GIRALT I CLAUSELLS
JORDI ROGENT I ALBIOL

Col.laboradors: EMILI AMAT, advocat
MATEU TERSOL, E.C.C.P.

Per l'Ajuntament:

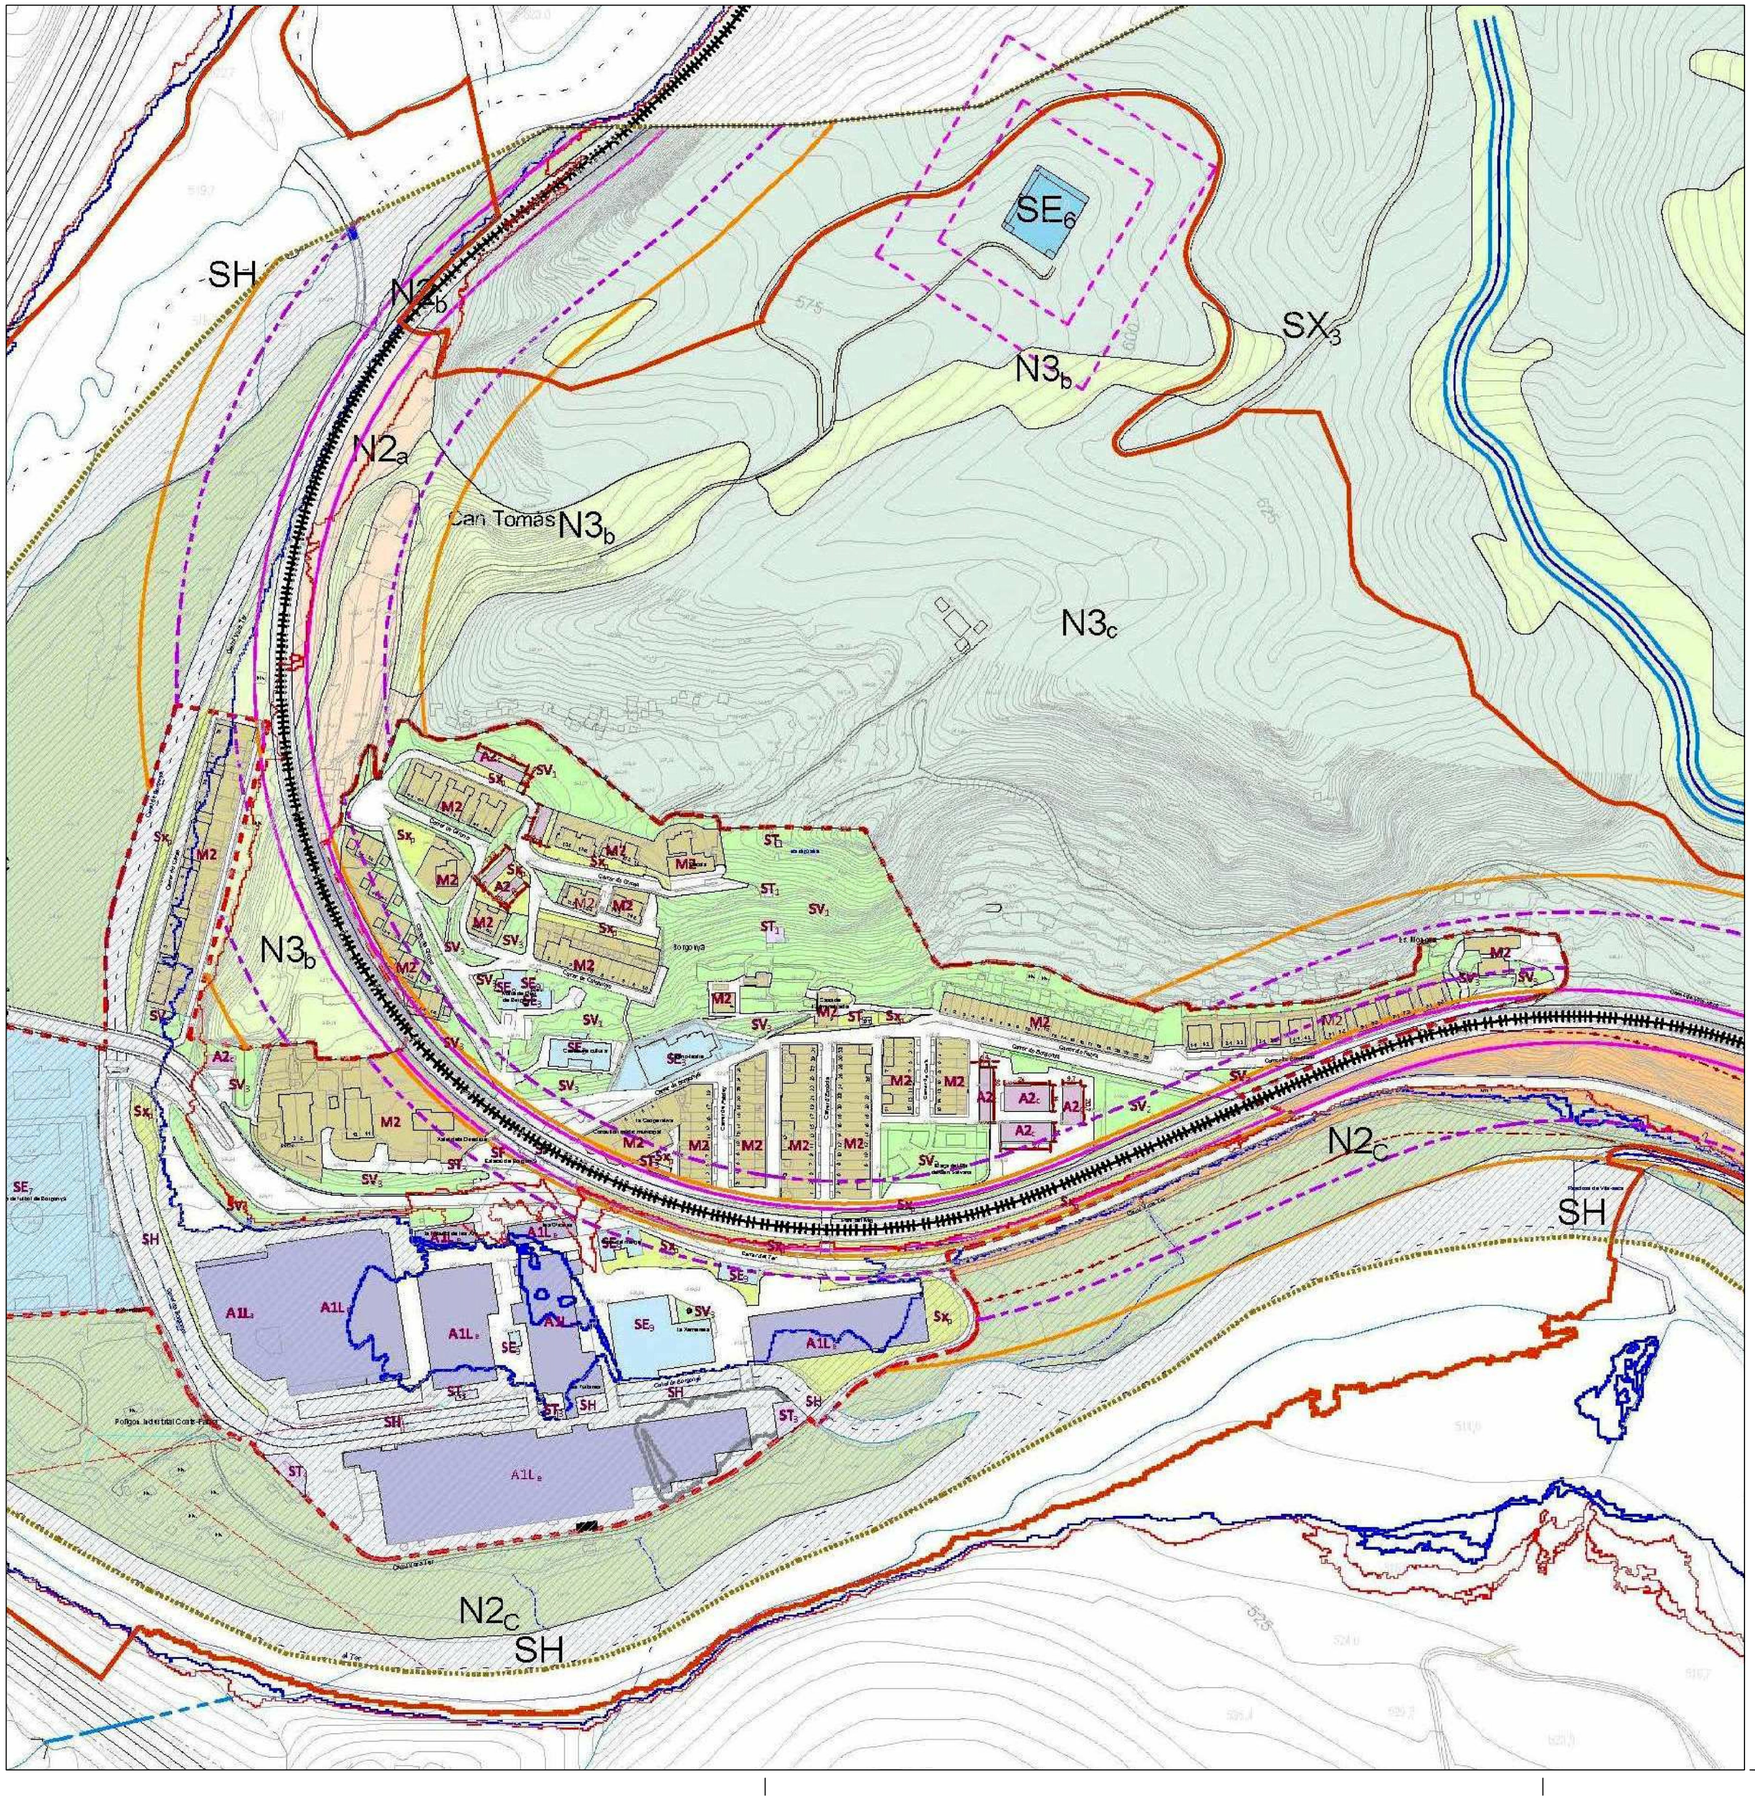

LÍMIT DEL CONJUNT HISTÒRIC

LÍMIT DE L'ENTORN DE PROTECCIÓ DEL CONJUNT HISTÒRIC

AJUNTAMENT
DE
SANT VICENÇ
DE TORELLÓ

PLA ESPECIAL DE BORGONYÀ

plànol núm. **I-07**

PLANEJAMENT VIGENT

PLA D'ORDENACIÓ URBANISTICA MUNICIPAL 2021

escala 1/2000

data SETEMBRE 2024

els arquitectes

MANUEL GIRALT I CLAUSELLS
JORDI ROGENT I ALBIOL

Col.laboradors: EMILI AMAT, advocat
MATEU TERSOL, E.C.C.P.

Per l'Ajuntament:

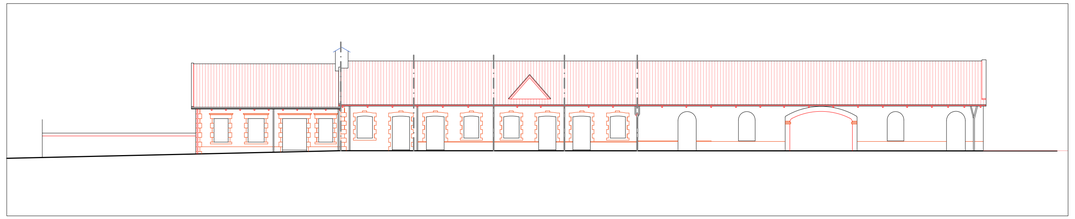

FAÇANA CARRER BORGONYÀ

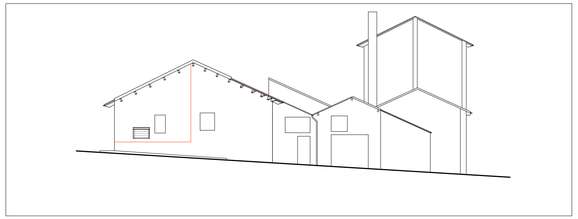

FAÇANA OEST

FAÇANA POSTERIOR

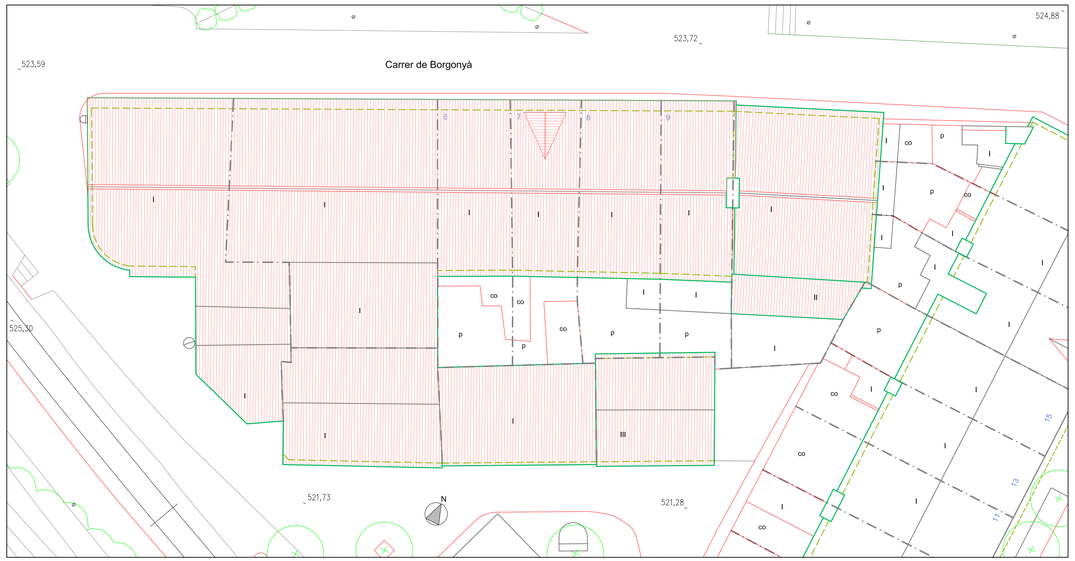

PLANTA

AJUNTAMENT
DE
SANT VICENÇ
DE TORELLÓ

PLA ESPECIAL DE BORGONYÀ

plànol núm. **I-08-1**

HABITATGES EN FILERA
CARRER BORGONYÀ, 1-10

ESTAT ACTUAL

escala 1/200

data SETEMBRE 2024

els arquitectes
MANUEL GIRALT I CLAUSELLS
JORDI ROGENT I ALBIOL

Col.laboradors: EMILI AMAT, advocat
MATEU TERSOL, E.C.C.P.

Per l'Ajuntament:

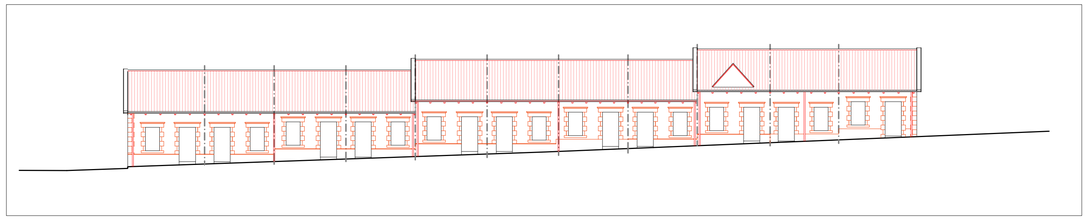

FAÇANA CARRER PAISLEY

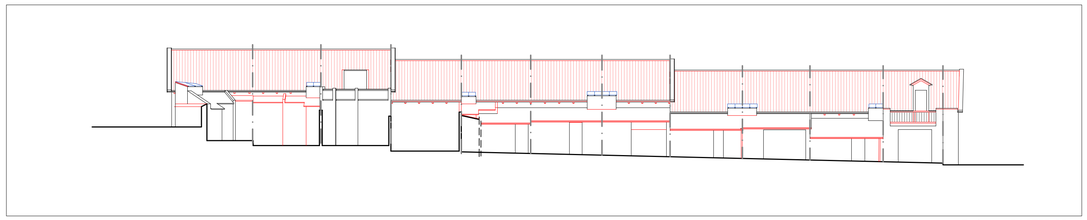

FAÇANA POSTERIOR

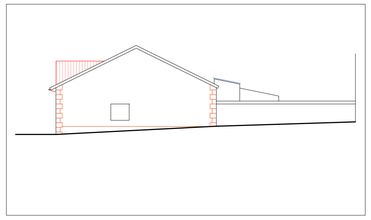

FAÇANA NORD

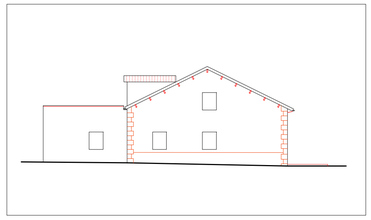

FAÇANA SUR

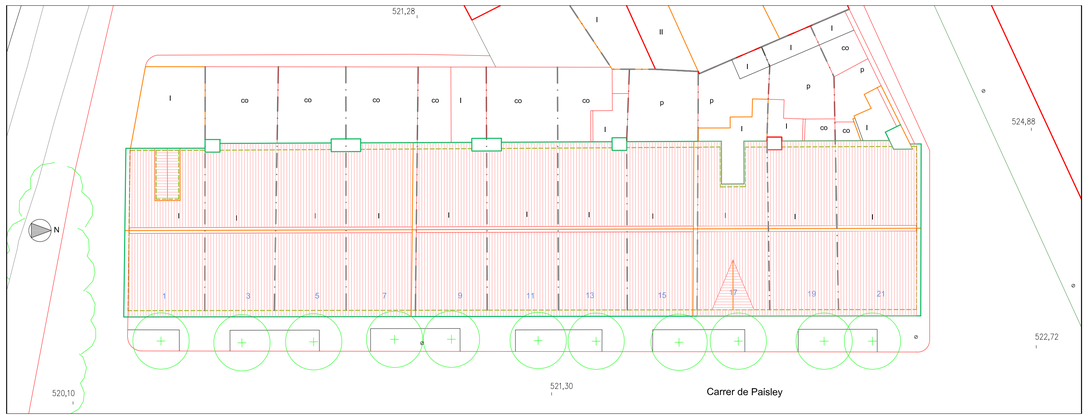

PLANTA

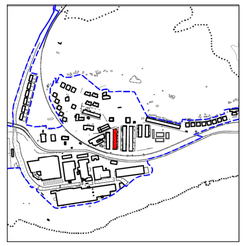

AJUNTAMENT
DE
SANT VICENÇ
DE TORELLÓ

PLA ESPECIAL DE
BORGONYÀ

plànol núm. **I-08-2**

HABITATGES EN FILERA
CARRER PAISLEY, senars

ESTAT ACTUAL

escala 1/200

data SETEMBRE 2024

els arquitectes
MANUEL GIRALT I CLAUSELLS
JORDI ROGENT I ALBIOL

Col.laboradors: EMILI AMAT, advocat
MATEU TERSOL, E.C.C.P.

Per l'Ajuntament:

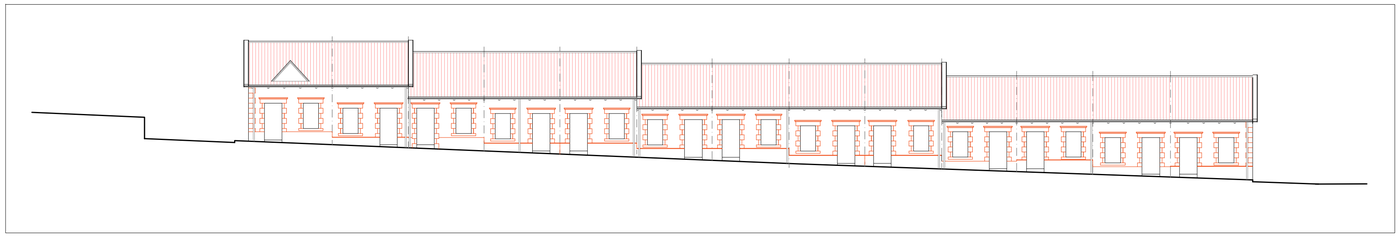

FAÇANA CARRER PAISLEY

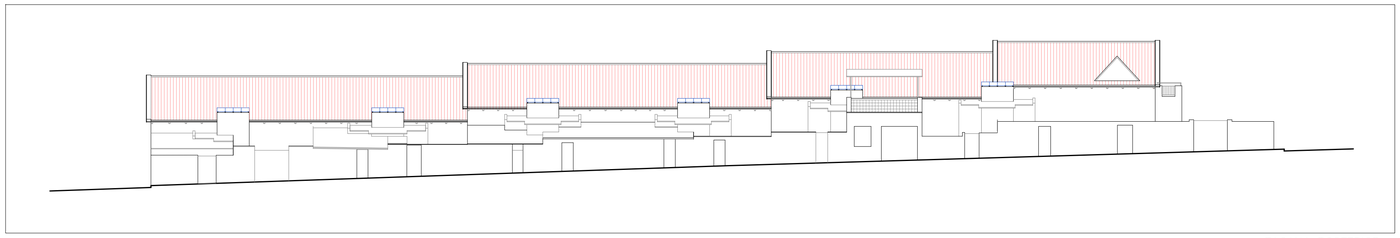

FAÇANA POSTERIOR

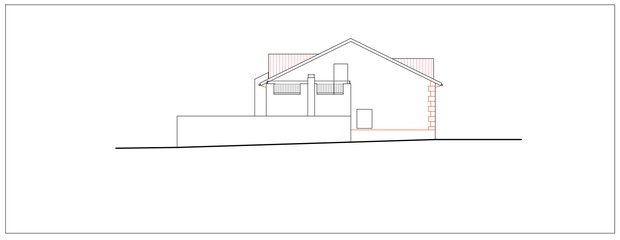

FAÇANA NORD

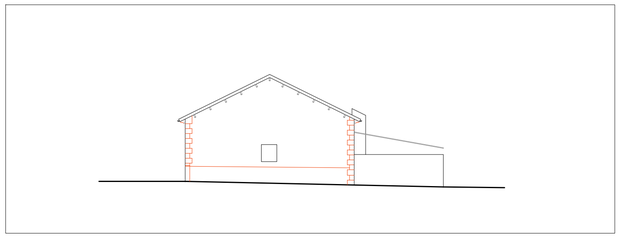

FAÇANA SUR

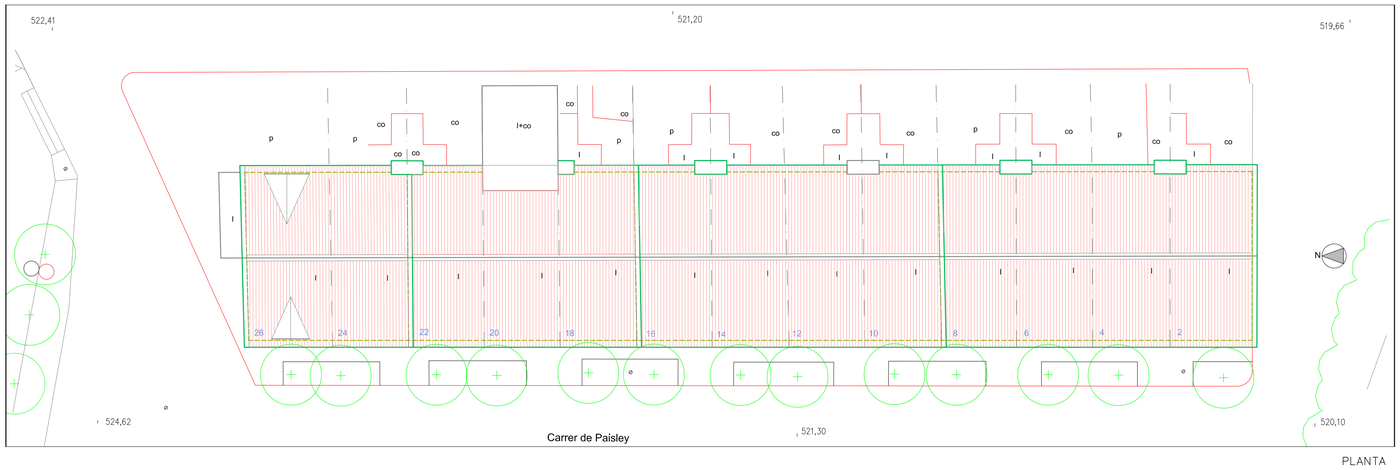

PLANTA

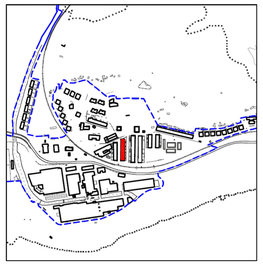

AJUNTAMENT
DE
SANT VICENÇ
DE TORELLÓ

PLA ESPECIAL DE
BORGONYÀ

plànol núm. **I-08-3**

HABITATGES EN FILERA
CARRER PAISLEY, parells

ESTAT ACTUAL

escala 1/200

data SETEMBRE 2024

els arquitectes
MANUEL GIRALT I CLAUSELLS
JORDI ROGENT I ALBIOL

Col.laboradors: EMILI AMAT, advocat
MATEU TERSOL, E.C.C.P.

Per l'Ajuntament:

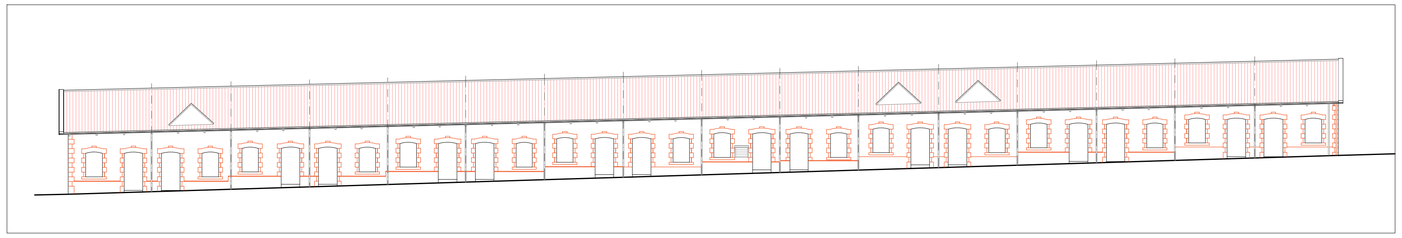

FAÇANA CARRER ESCÒCIA

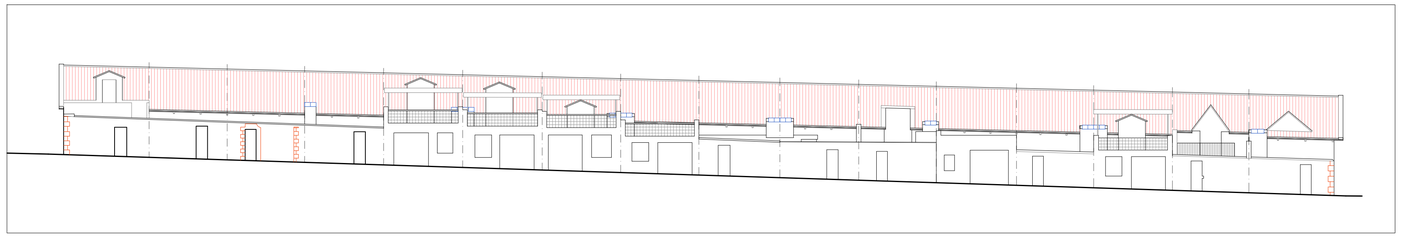

FAÇANA POSTERIOR

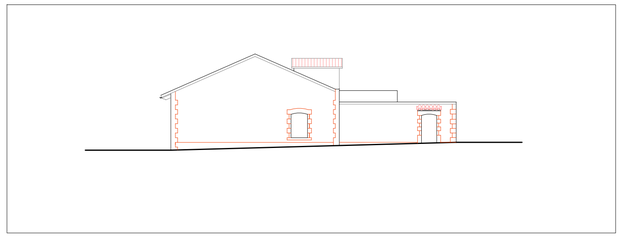

FAÇANA NORD

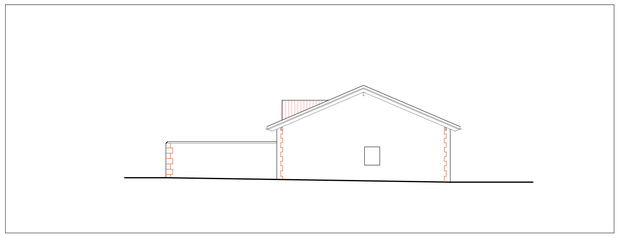

FAÇANA SUR

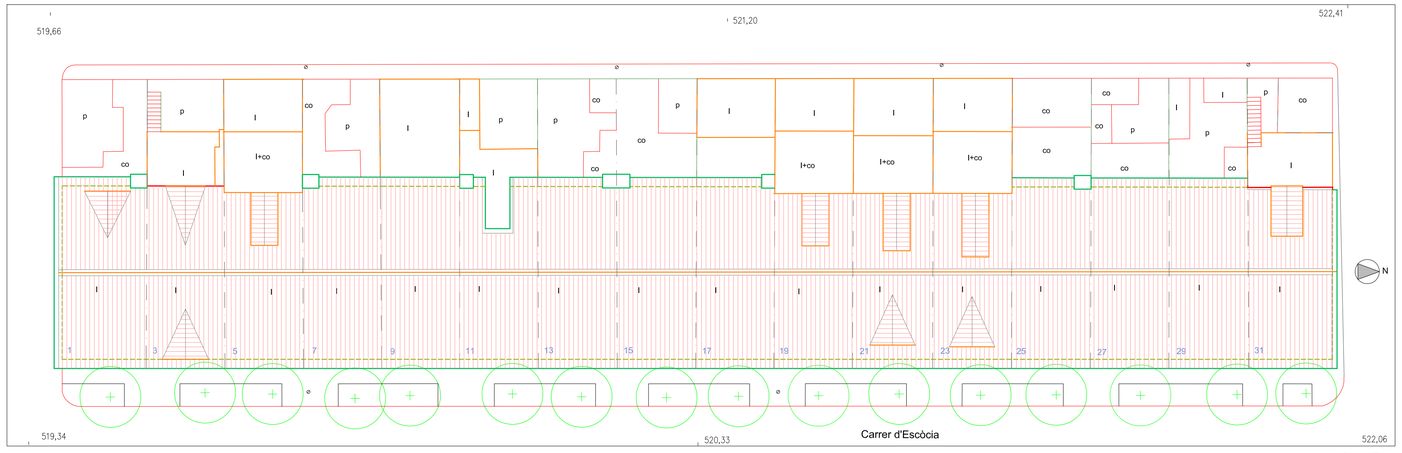

PLANTA

AJUNTAMENT
DE
SANT VICENÇ
DE TORELLÓ

PLA ESPECIAL DE
BORGONYÀ

plànol núm. **I-08-4**

HABITATGES EN FILERA
CARRER ESCÒCIA, senars

ESTAT ACTUAL

escala 1/200

data SETEMBRE 2024

els arquitectes
MANUEL GIRALT I CLAUSELLS
JORDI ROGENT I ALBIOL

Col.laboradors: EMILI AMAT, advocat
MATEU TERSOL, E.C.C.P.

Per l'Ajuntament:

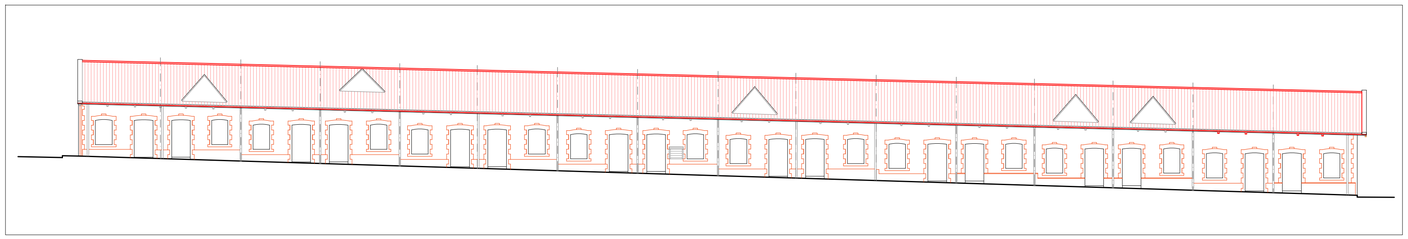

FAÇANA CARRER ESCÒCIA

FAÇANA POSTERIOR

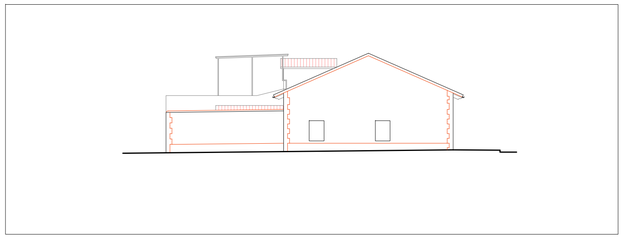

FAÇANA NORD

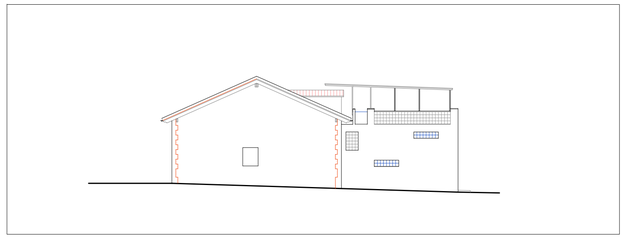

FAÇANA SUR

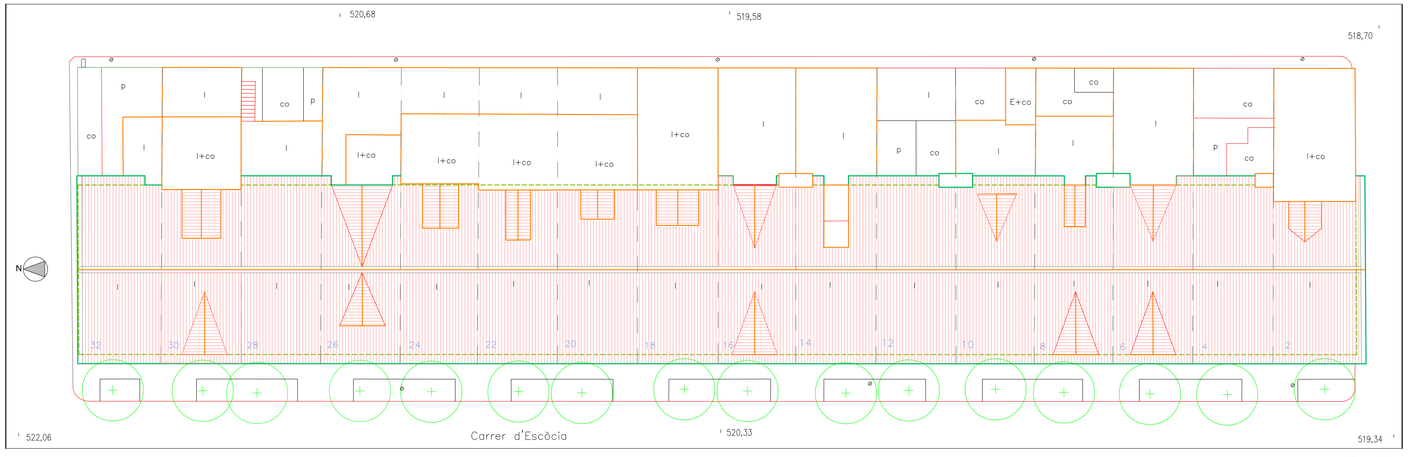

PLANTA

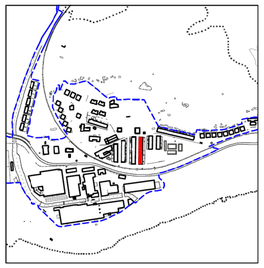

AJUNTAMENT
DE
SANT VICENÇ
DE TORELLÓ

PLA ESPECIAL DE BORGONYÀ

plànol núm. **I-08-5**

HABITATGES EN FILERA

CARRER ESCÒCIA, parells

ESTAT ACTUAL

escala 1/200

data SETEMBRE 2024

els arquitectes

MANUEL GIRALT I CLAUSELLS
JORDI ROGENT I ALBIOL

Col.laboradors: EMILI AMAT, advocat
MATEU TERSOL, E.C.C.P.

Per l'Ajuntament:

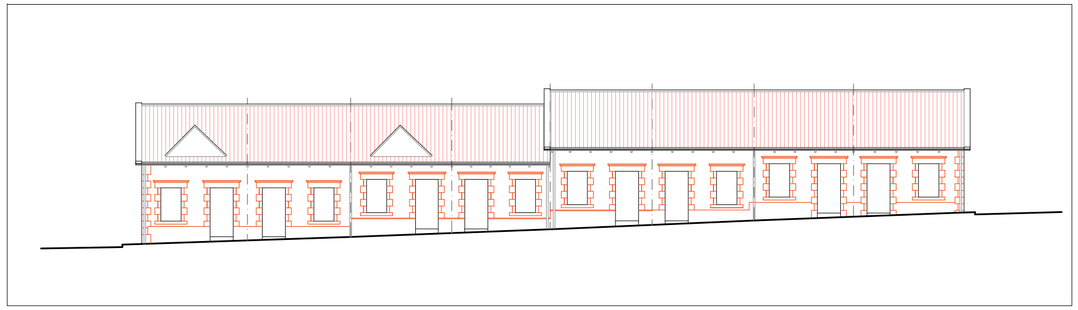

FAÇANA CARRER COATS

FAÇANA POSTERIOR

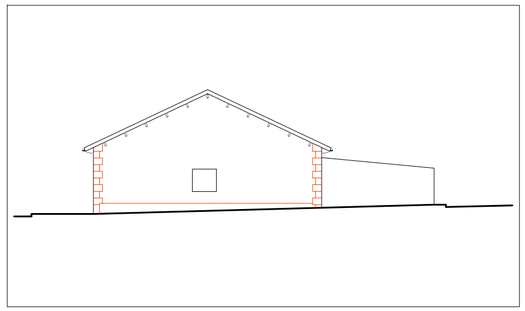

FAÇANA NORD

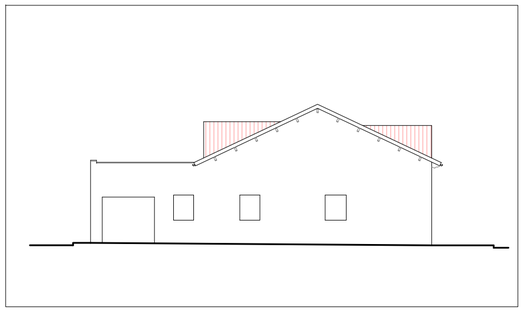

FAÇANA SUR

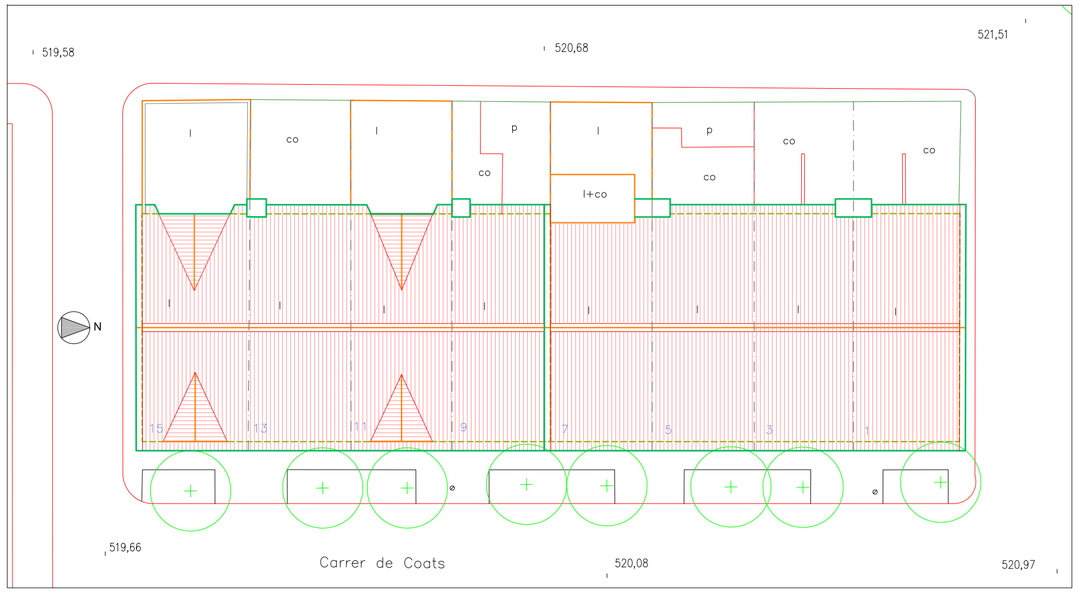

PLANTA

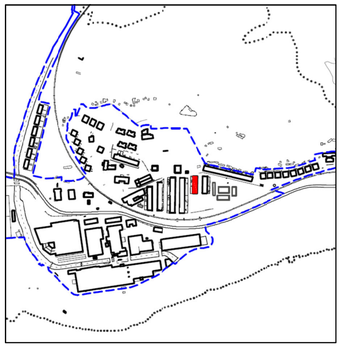

AJUNTAMENT
DE
SANT VICENÇ
DE TORELLÓ

PLA ESPECIAL DE BORGONYÀ

plànol núm. **I-08-6**

HABITATGES EN FILERA
CARRER COATS, senars

ESTAT ACTUAL

escala 1/200

data SETEMBRE 2024

els arquitectes
MANUEL GIRALT I CLAUSELLS
JORDI ROGENT I ALBIOL

Col.laboradors: EMILI AMAT, advocat
MATEU TERSOL, E.C.C.P.

Per l'Ajuntament:

FAÇANA CARRER COATS

FAÇANA POSTERIOR

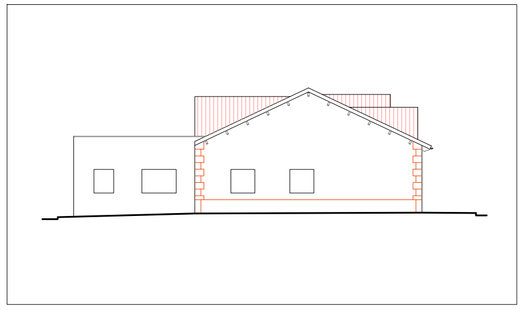

FAÇANA NORD

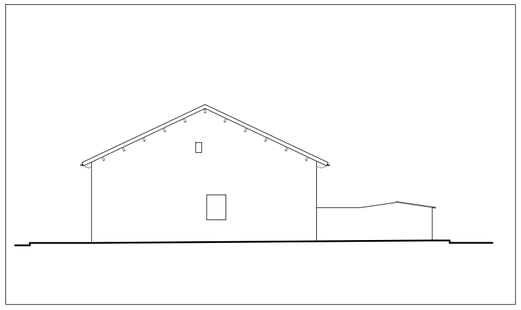

FAÇANA SUR

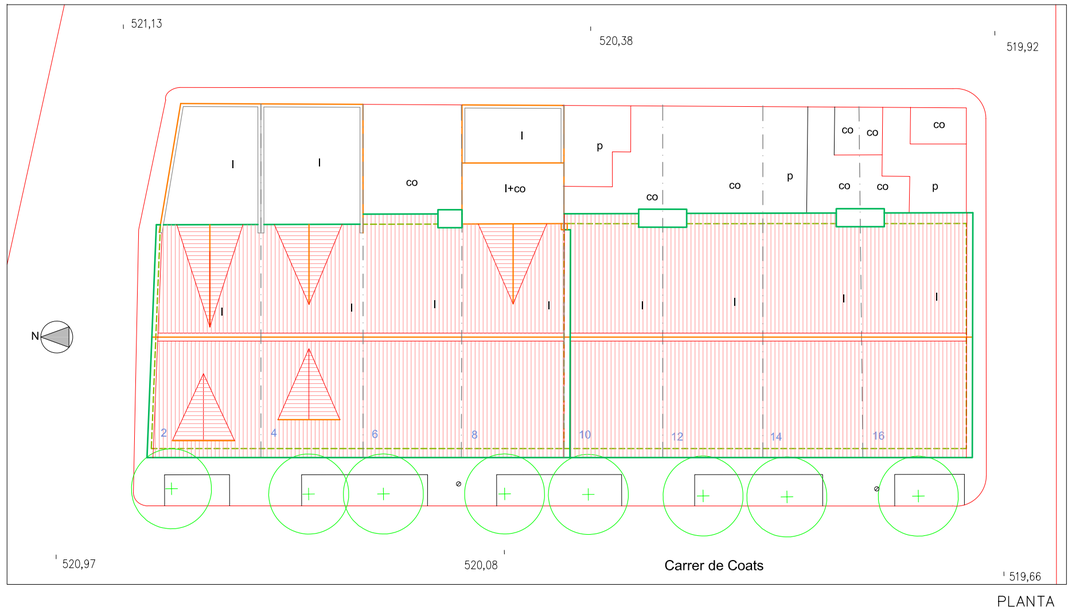

PLANTA

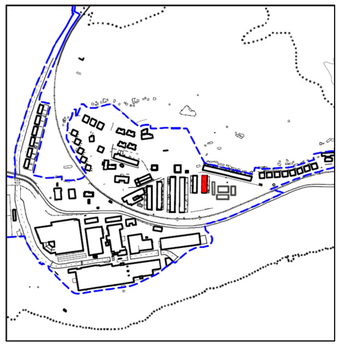

AJUNTAMENT
DE
SANT VICENÇ
DE TORELLÓ

PLA ESPECIAL DE BORGONYÀ

plànol núm. **I-08-7**

HABITATGES EN FILERA

CARRER COATS, parells

ESTAT ACTUAL

escala 1/200

data SETEMBRE 2024

els arquitectes

MANUEL GIRALT I CLAUSELLS
JORDI ROGENT I ALBIOL

Col.laboradors: EMILI AMAT, advocat
MATEU TERSOL, E.C.C.P.

Per l'Ajuntament:

FAÇANA CARRER FABRA

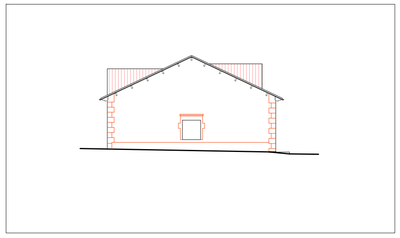

FAÇANA OEST

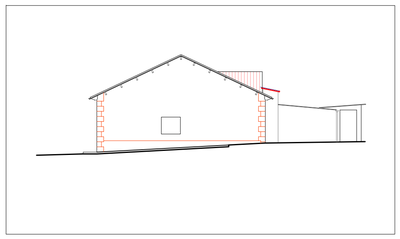

FAÇANA EST

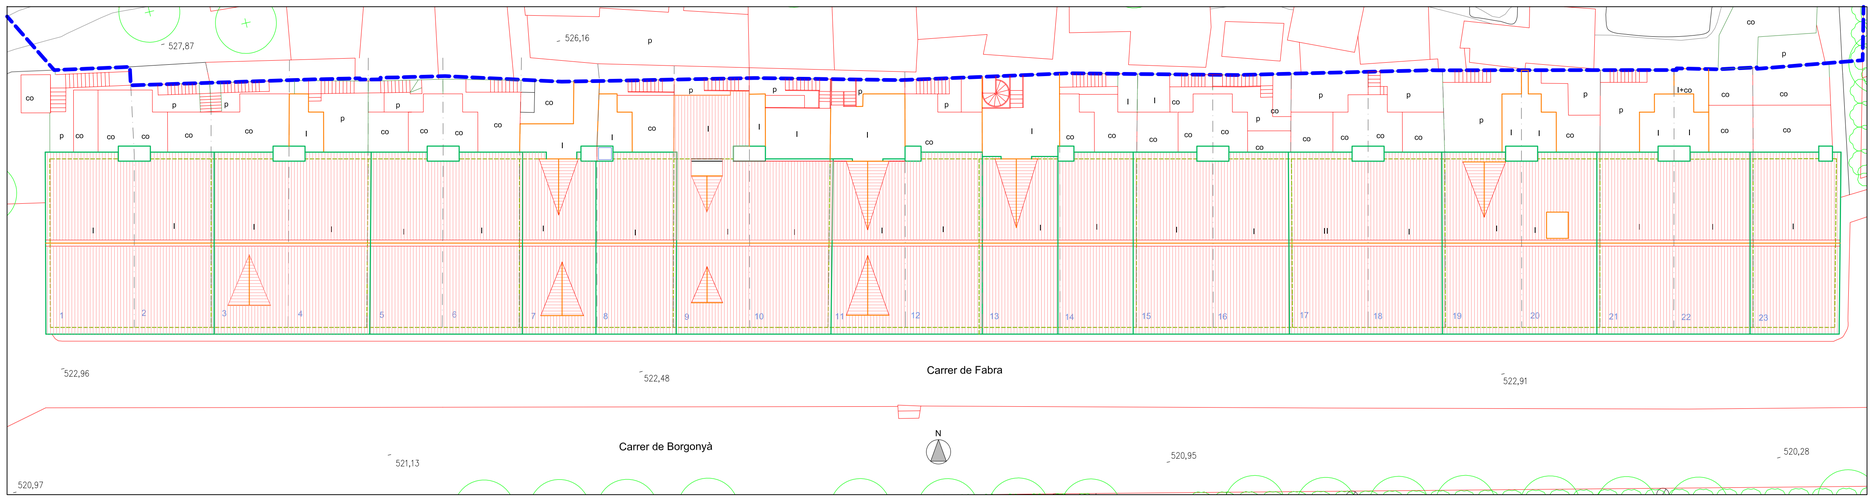

PLANTA

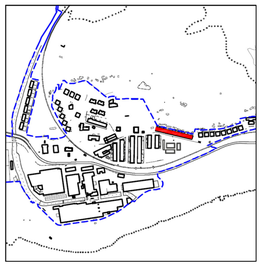

AJUNTAMENT
DE
SANT VICENÇ
DE TORELLÓ

PLA ESPECIAL DE
BORGONYÀ

plànol núm. **I-08-8**

HABITATGES EN FILERA
CARRER FABRA

ESTAT ACTUAL

escala 1/200

data SETEMBRE 2024

els arquitectes
MANUEL GIRALT I CLAUSELLS
JORDI ROGENT I ALBIOL

Col.laboradors: EMILI AMAT, advocat
MATEU TERSOL, E.C.C.P.

Per l'Ajuntament:

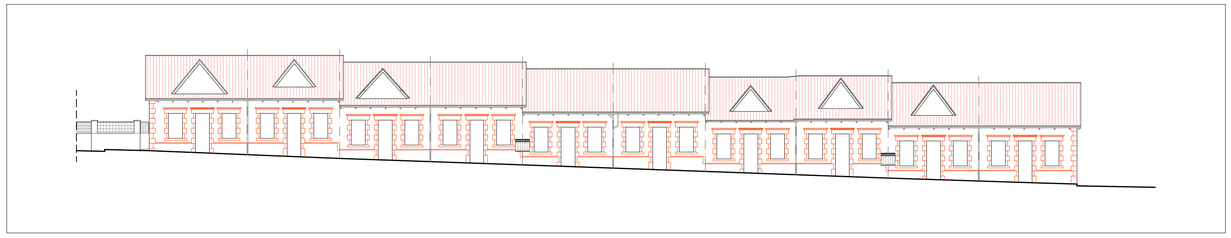

FAÇANA CARRER CATALUNTA

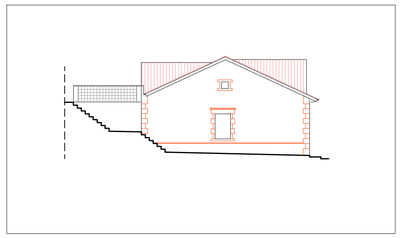

FAÇANA OEST

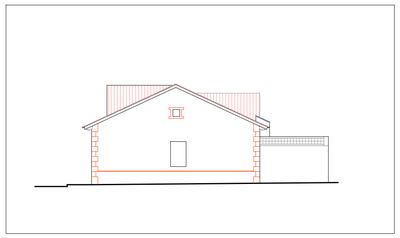

FAÇANA EST

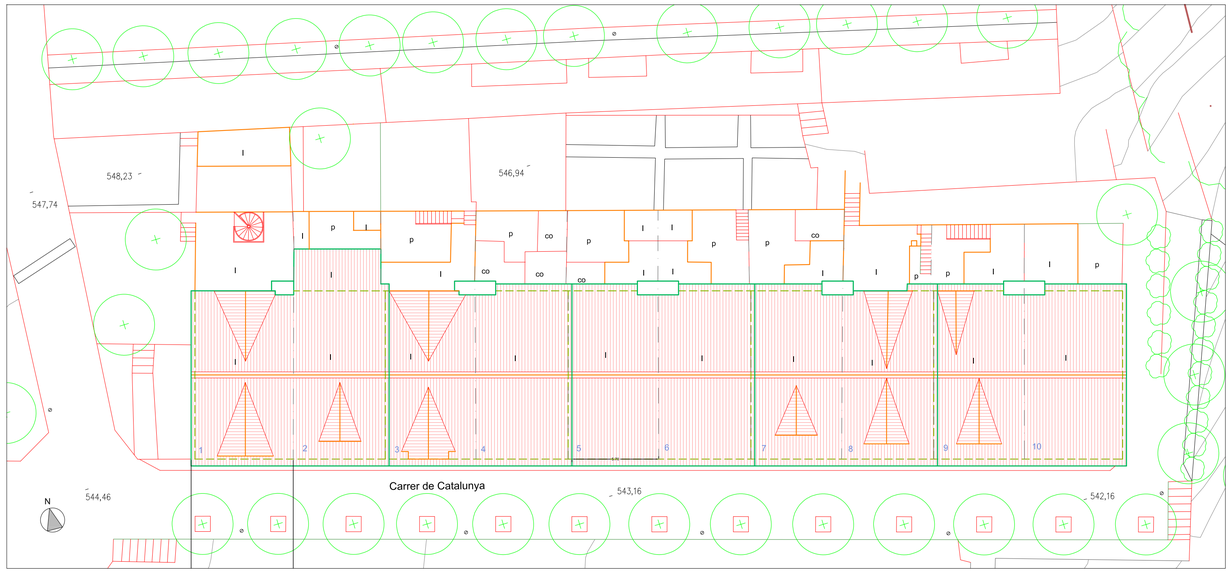

PLANTA

AJUNTAMENT
DE
SANT VICENÇ
DE TORELLÓ

PLA ESPECIAL DE
BORGONYÀ

plànol núm. **I-08-9**

HABITATGES EN FILERA
CARRER CATALUNYA

ESTAT ACTUAL

escala 1/200

data SETEMBRE 2024

els arquitectes
MANUEL GIRALT I CLAUSELLS
JORDI ROGENT I ALBIOL

Col.laboradors: EMILI AMAT, advocat
MATEU TERSOL, E.C.C.P.

Per l'Ajuntament:

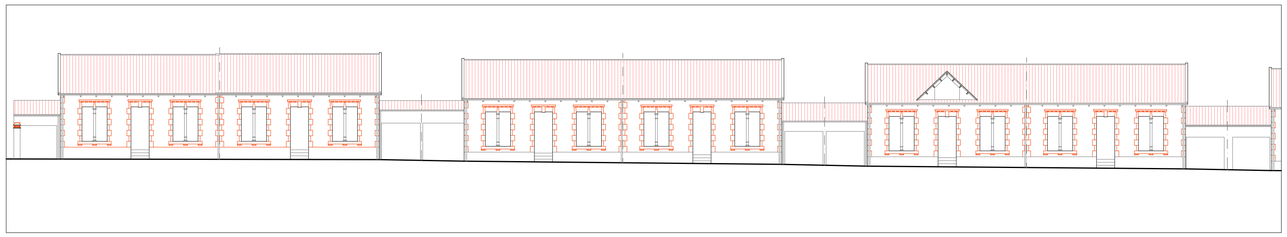

FAÇANA CASES 7–12

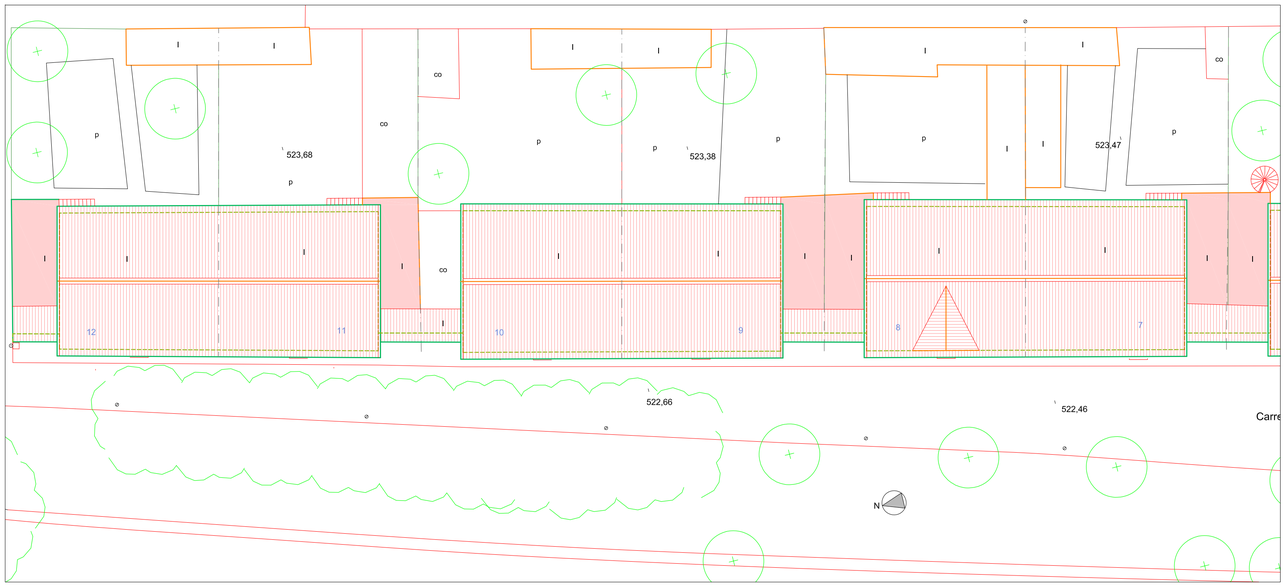

PLANTA CASES 7–12

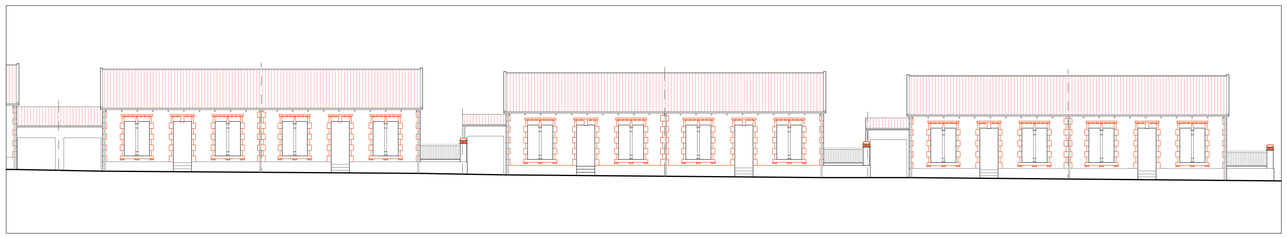

FAÇANA CASES 1–6

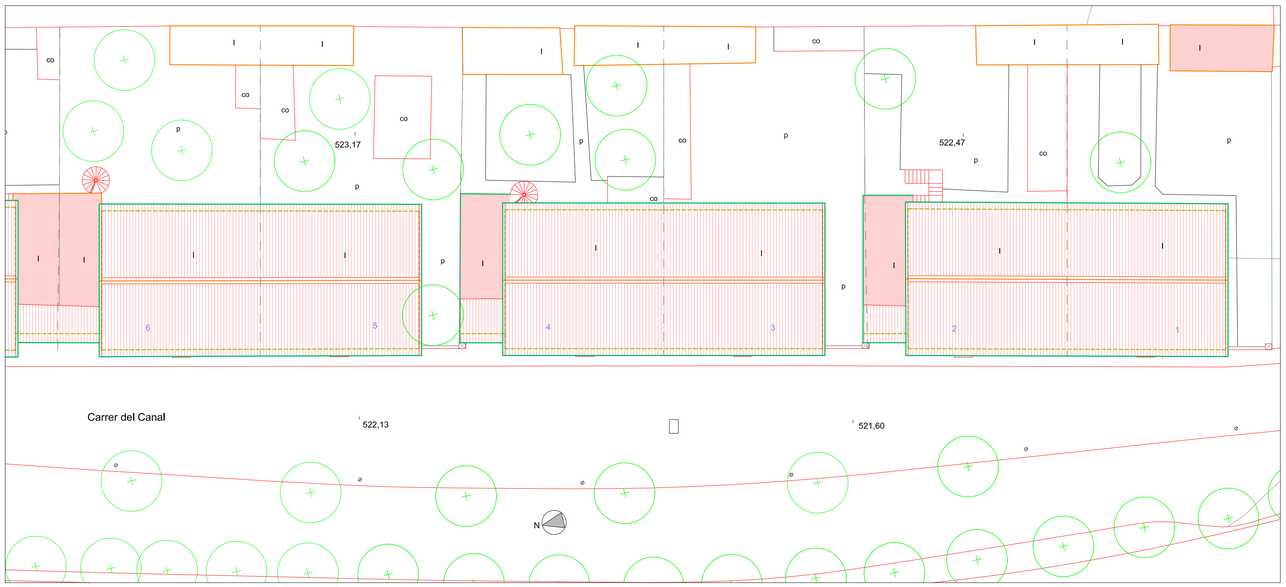

PLANTA CASES 1–6

AJUNTAMENT
DE
SANT VICENÇ
DE TORELLÓ

PLA ESPECIAL DE BORGONYÀ

plànol núm. **I-08-10**

HABITATGES EN FILERA, APARELLATS
CARRER del CANAL

ESTAT ACTUAL

escala 1/200

data SETEMBRE 2024

els arquitectes
MANUEL GIRALT I CLAUSELLS
JORDI ROGENT I ALBIOL

Col.laboradors: EMILI AMAT, advocat
MATEU TERSOL, E.C.C.P.

Per l'Ajuntament:

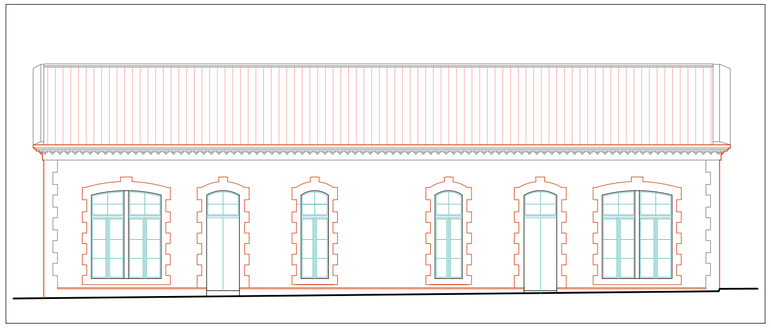

FAÇANA NORD

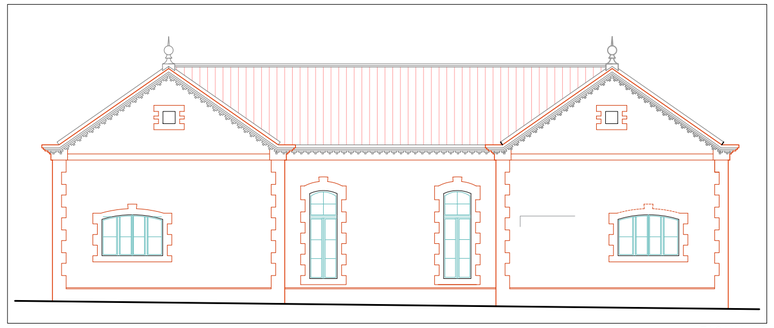

FAÇANA SUR

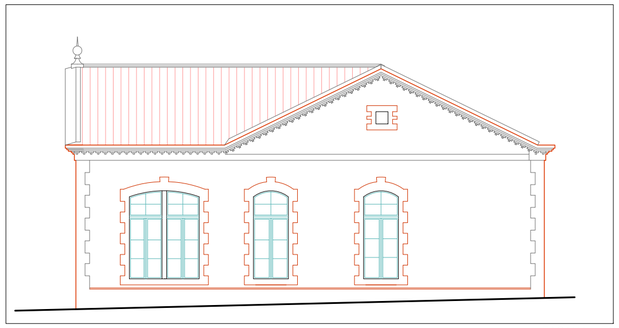

FAÇANA EST

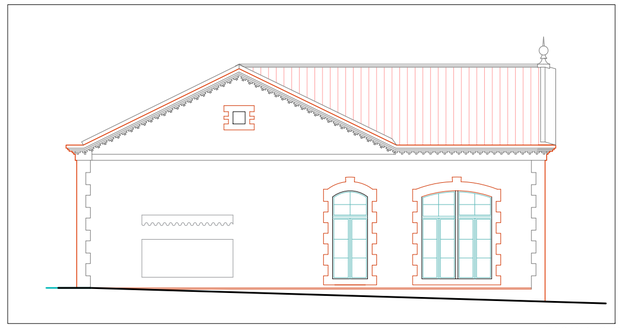

FAÇANA OEST

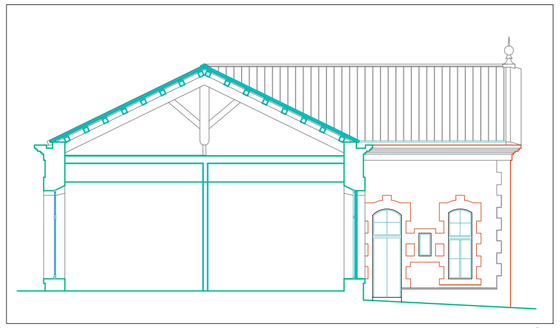

SECCIÓ A

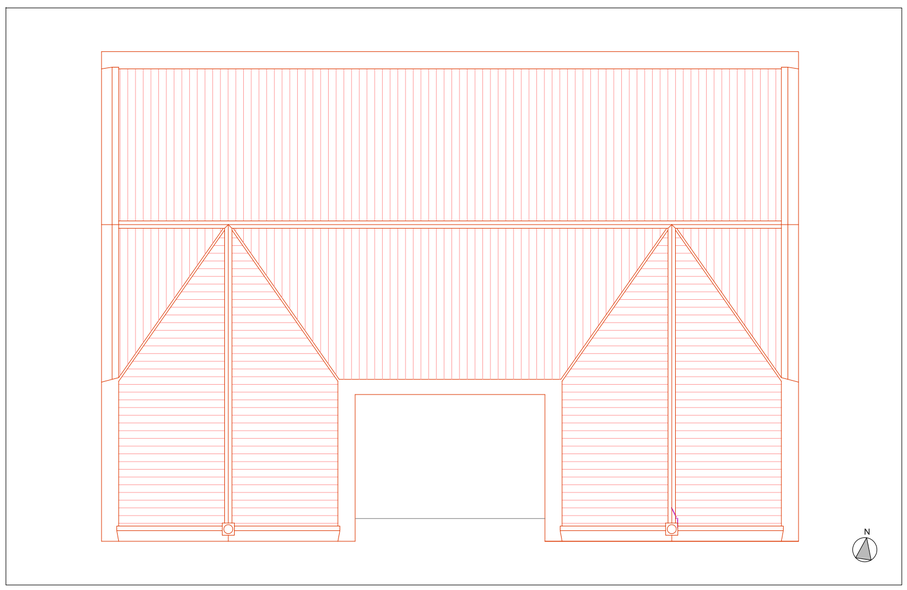

PLANTA COBERTA

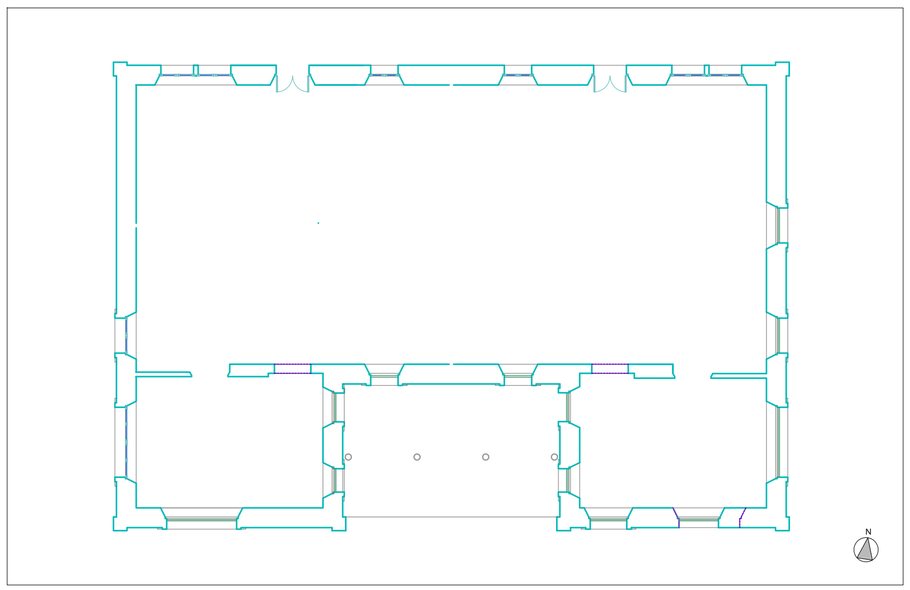

PLANTA BAIXA

AJUNTAMENT
DE
SANT VICENÇ
DE TORELLÓ

PLA ESPECIAL DE
BORGONYÀ

plànol núm. **I-08-11**

XALETS 6 i 7
CASA DEL METGE

ESTAT ACTUAL

escala 1/100

data SETEMBRE DE 2024

els arquitectes
MANUEL GIRALT I CLAUSELLS
JORDI ROGENT I ALBIOL

Col.laboradors: EMILI AMAT, advocat
MATEU TERSOL, E.C.C.P.

Per l'Ajuntament:

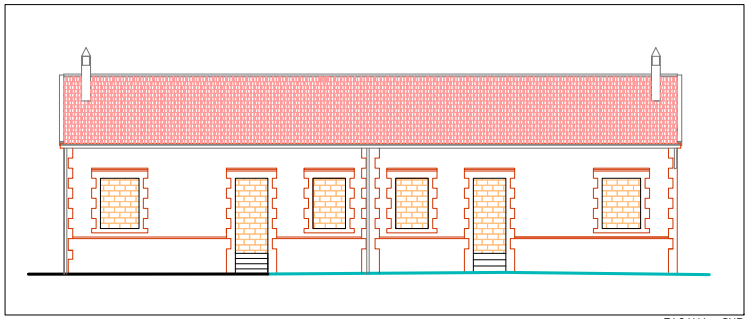

FAÇANA SUR

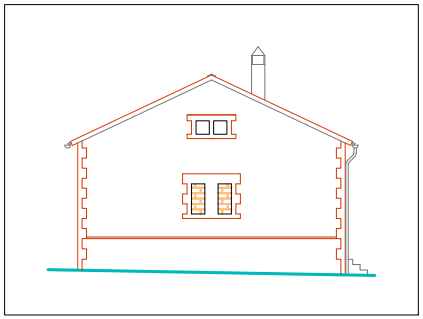

FAÇANA OEST

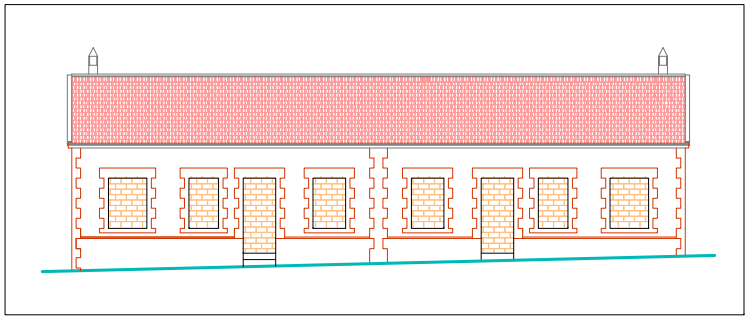

FAÇANA NORD

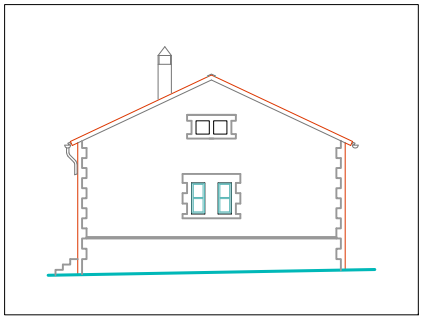

FAÇANA EST

AJUNTAMENT
DE
SANT VICENÇ
DE TORELLÓ

PLA ESPECIAL DE
BORGONYÀ

plànol núm. **I-08-12**

CASES DEL C. DEL TER

ESTAT ACTUAL

escala 1/100

data SETEMBRE DE 2024

els arquitectes

MANUEL GIRALT I CLAUSELLS
JORDI ROGENT I ALBIOL

Col.laboradors: EMILI AMAT, advocat
MATEU TERSOL, E.C.C.P.

Per l'Ajuntament:

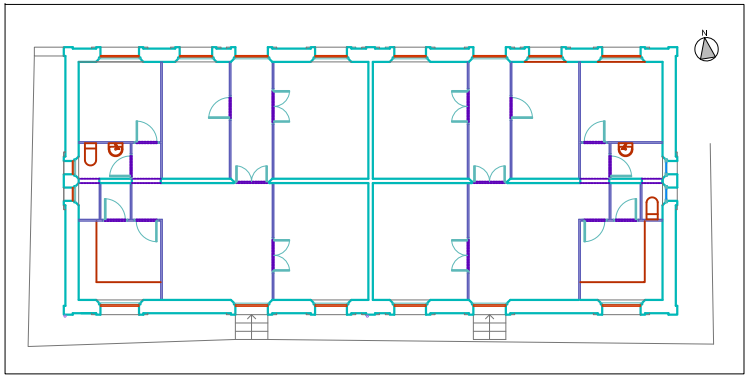

PLANTA BAIXA

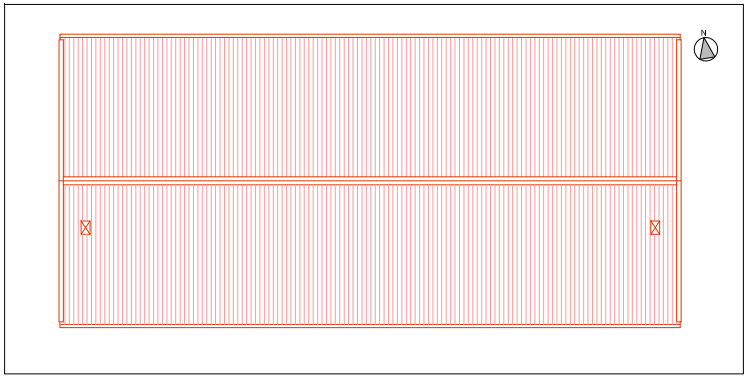

PLANTA COBERTA

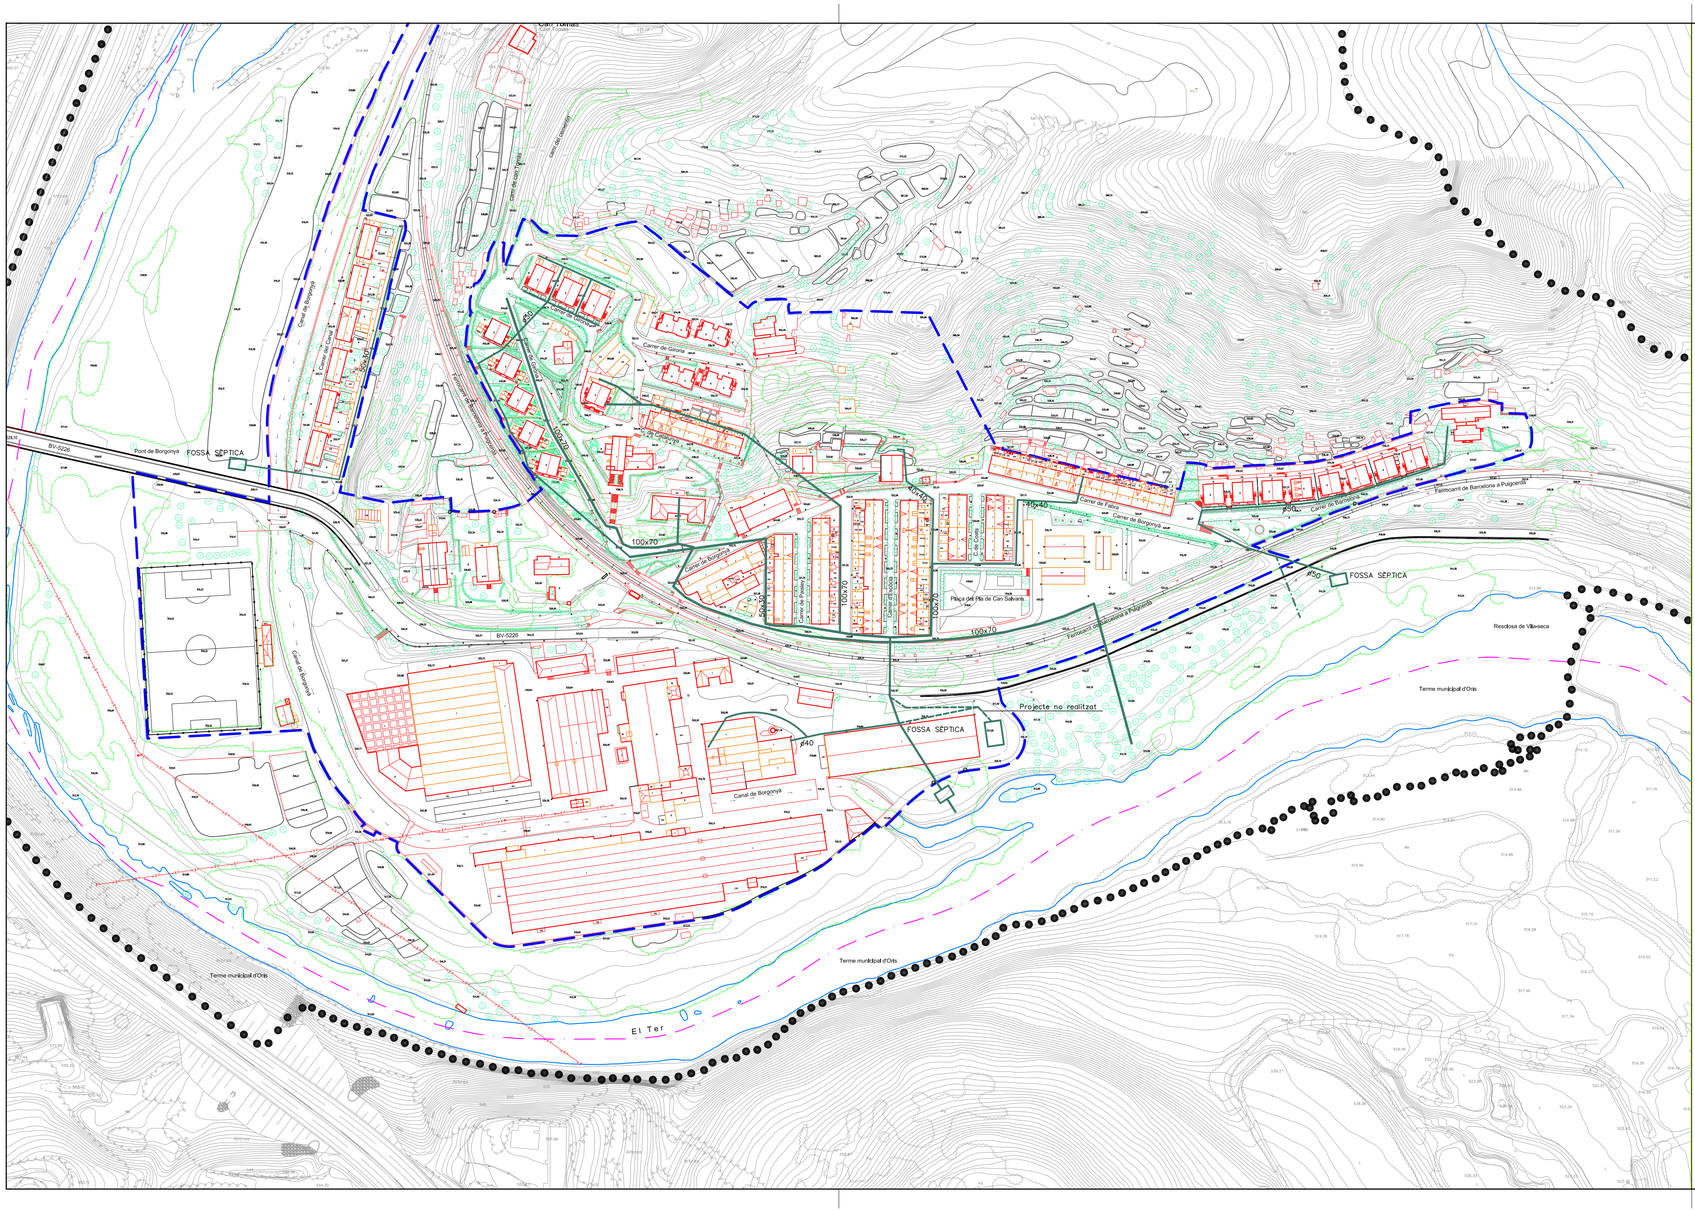
Carrer de Girona
Carrer de Fabra
Carrer de Borgonyà
Carrer de Barcelona

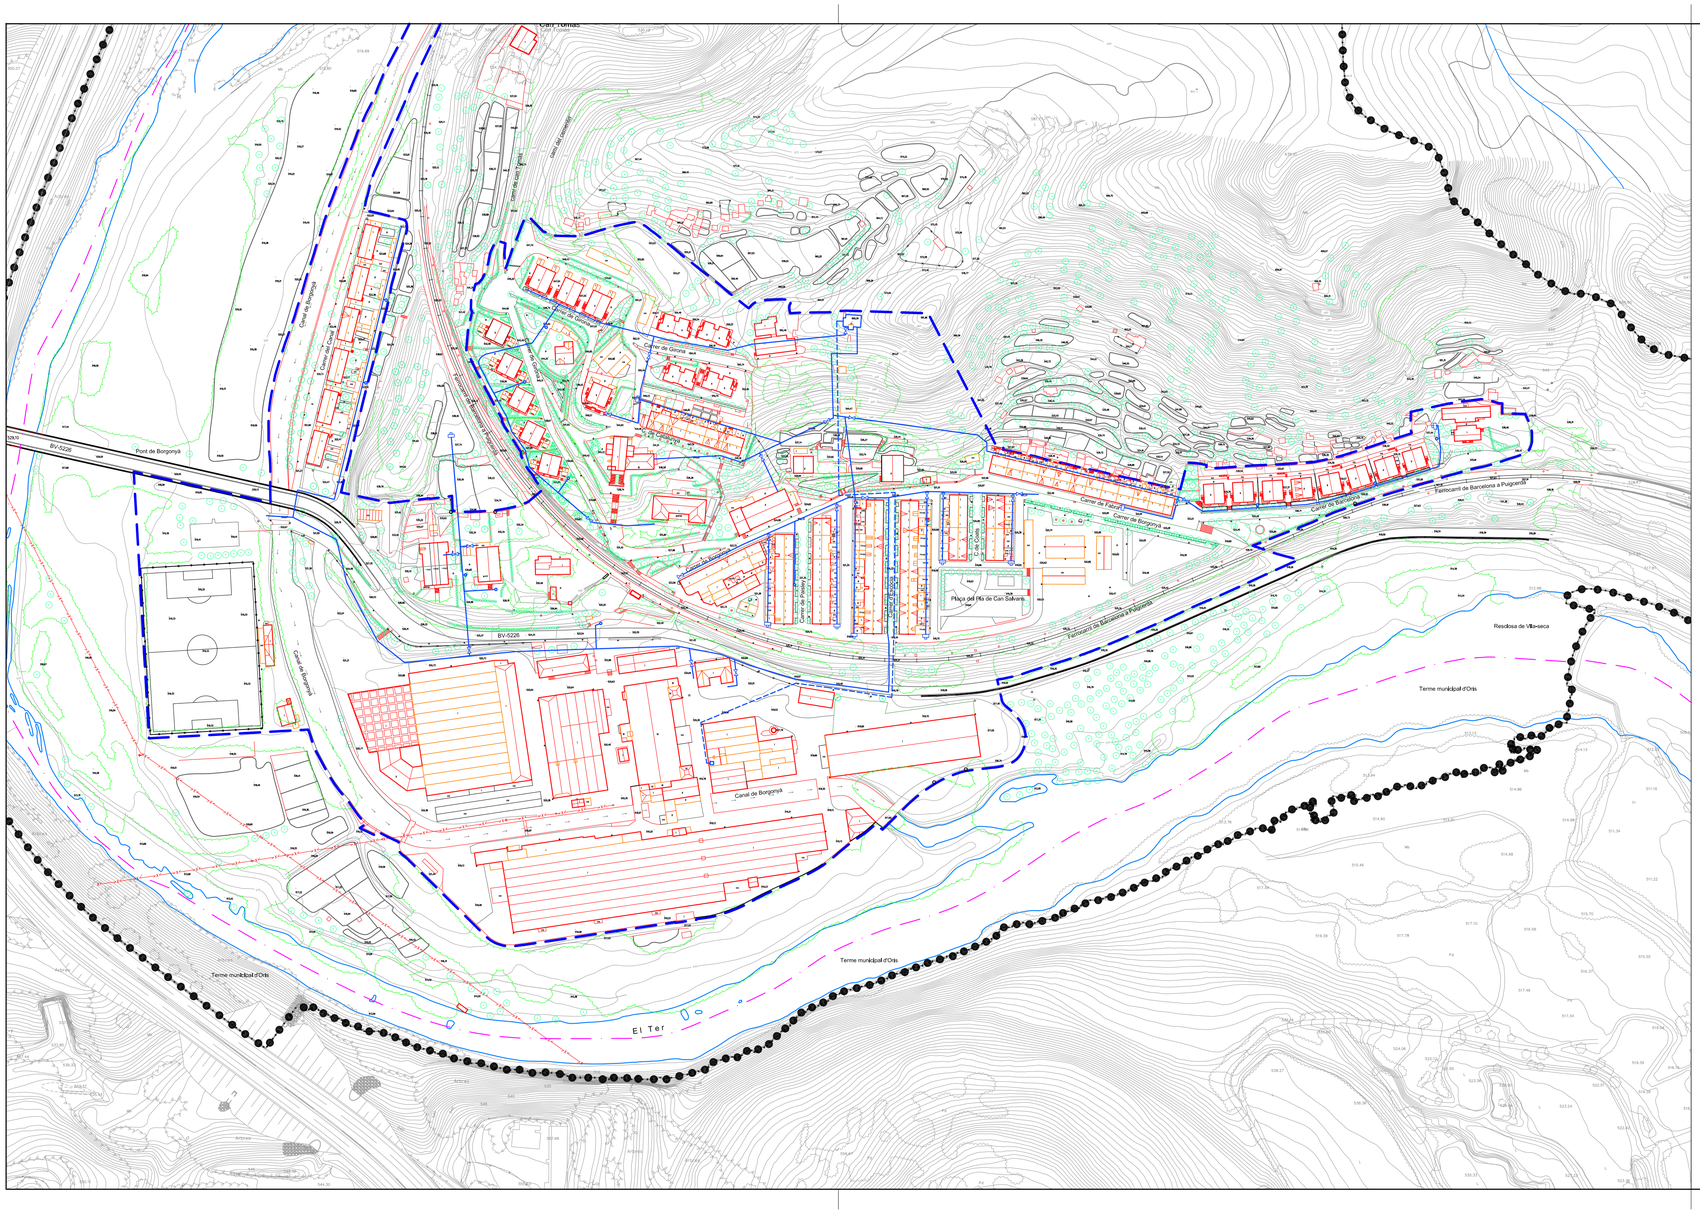
Can Tomàs
Can Tomàs
Vial de Ronda
Canal de Borgonyà
Canal de Borgonyà
Canal de Borgonyà

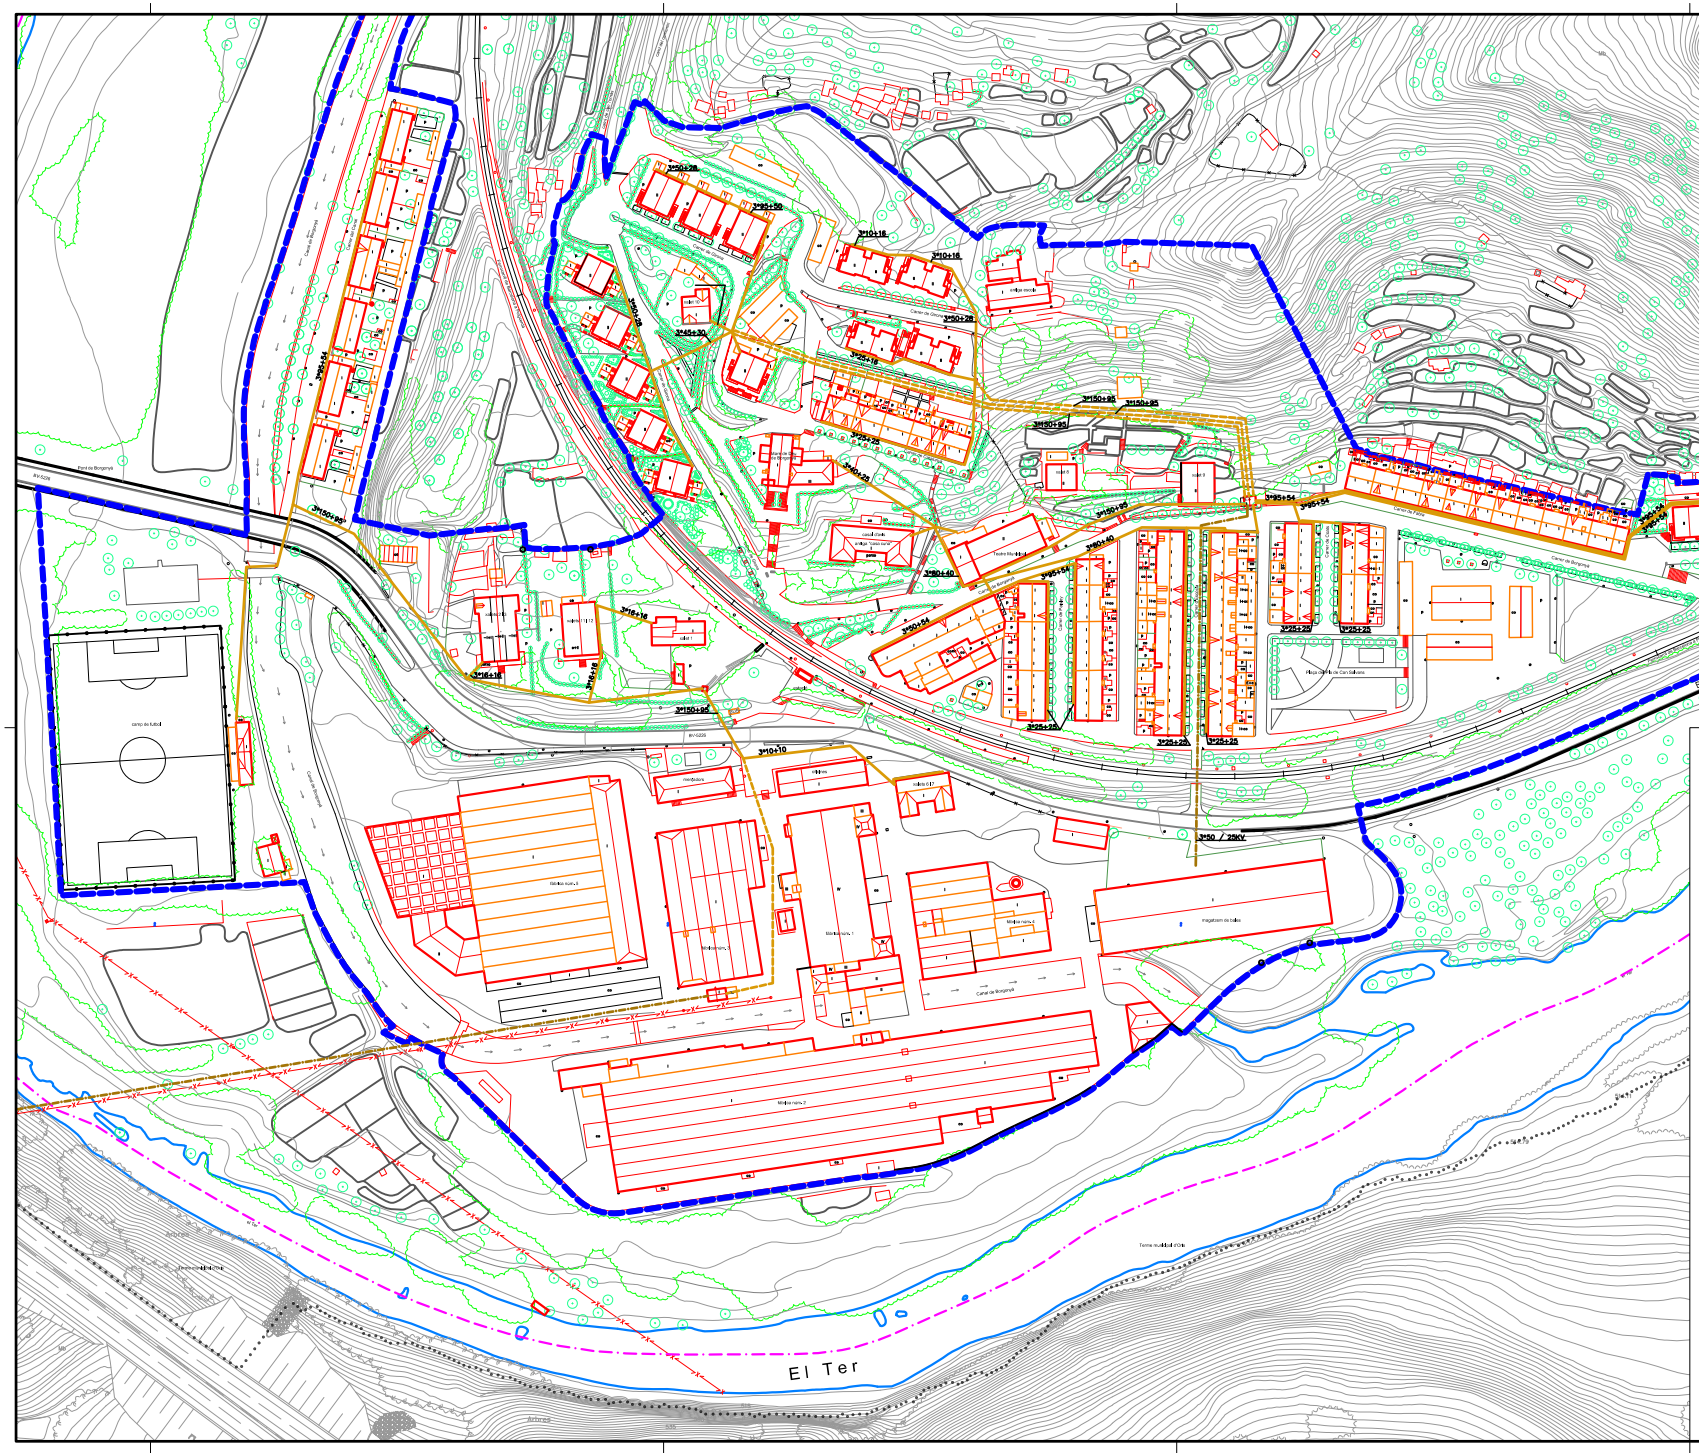
El Ter
3*150+95
3*95+54
3*50+28
3*35+30
3*25+25
3*16+16
3*10+10
3*50 / 25KV
Carrer de Borgonyà
Carrer de Borgonyà

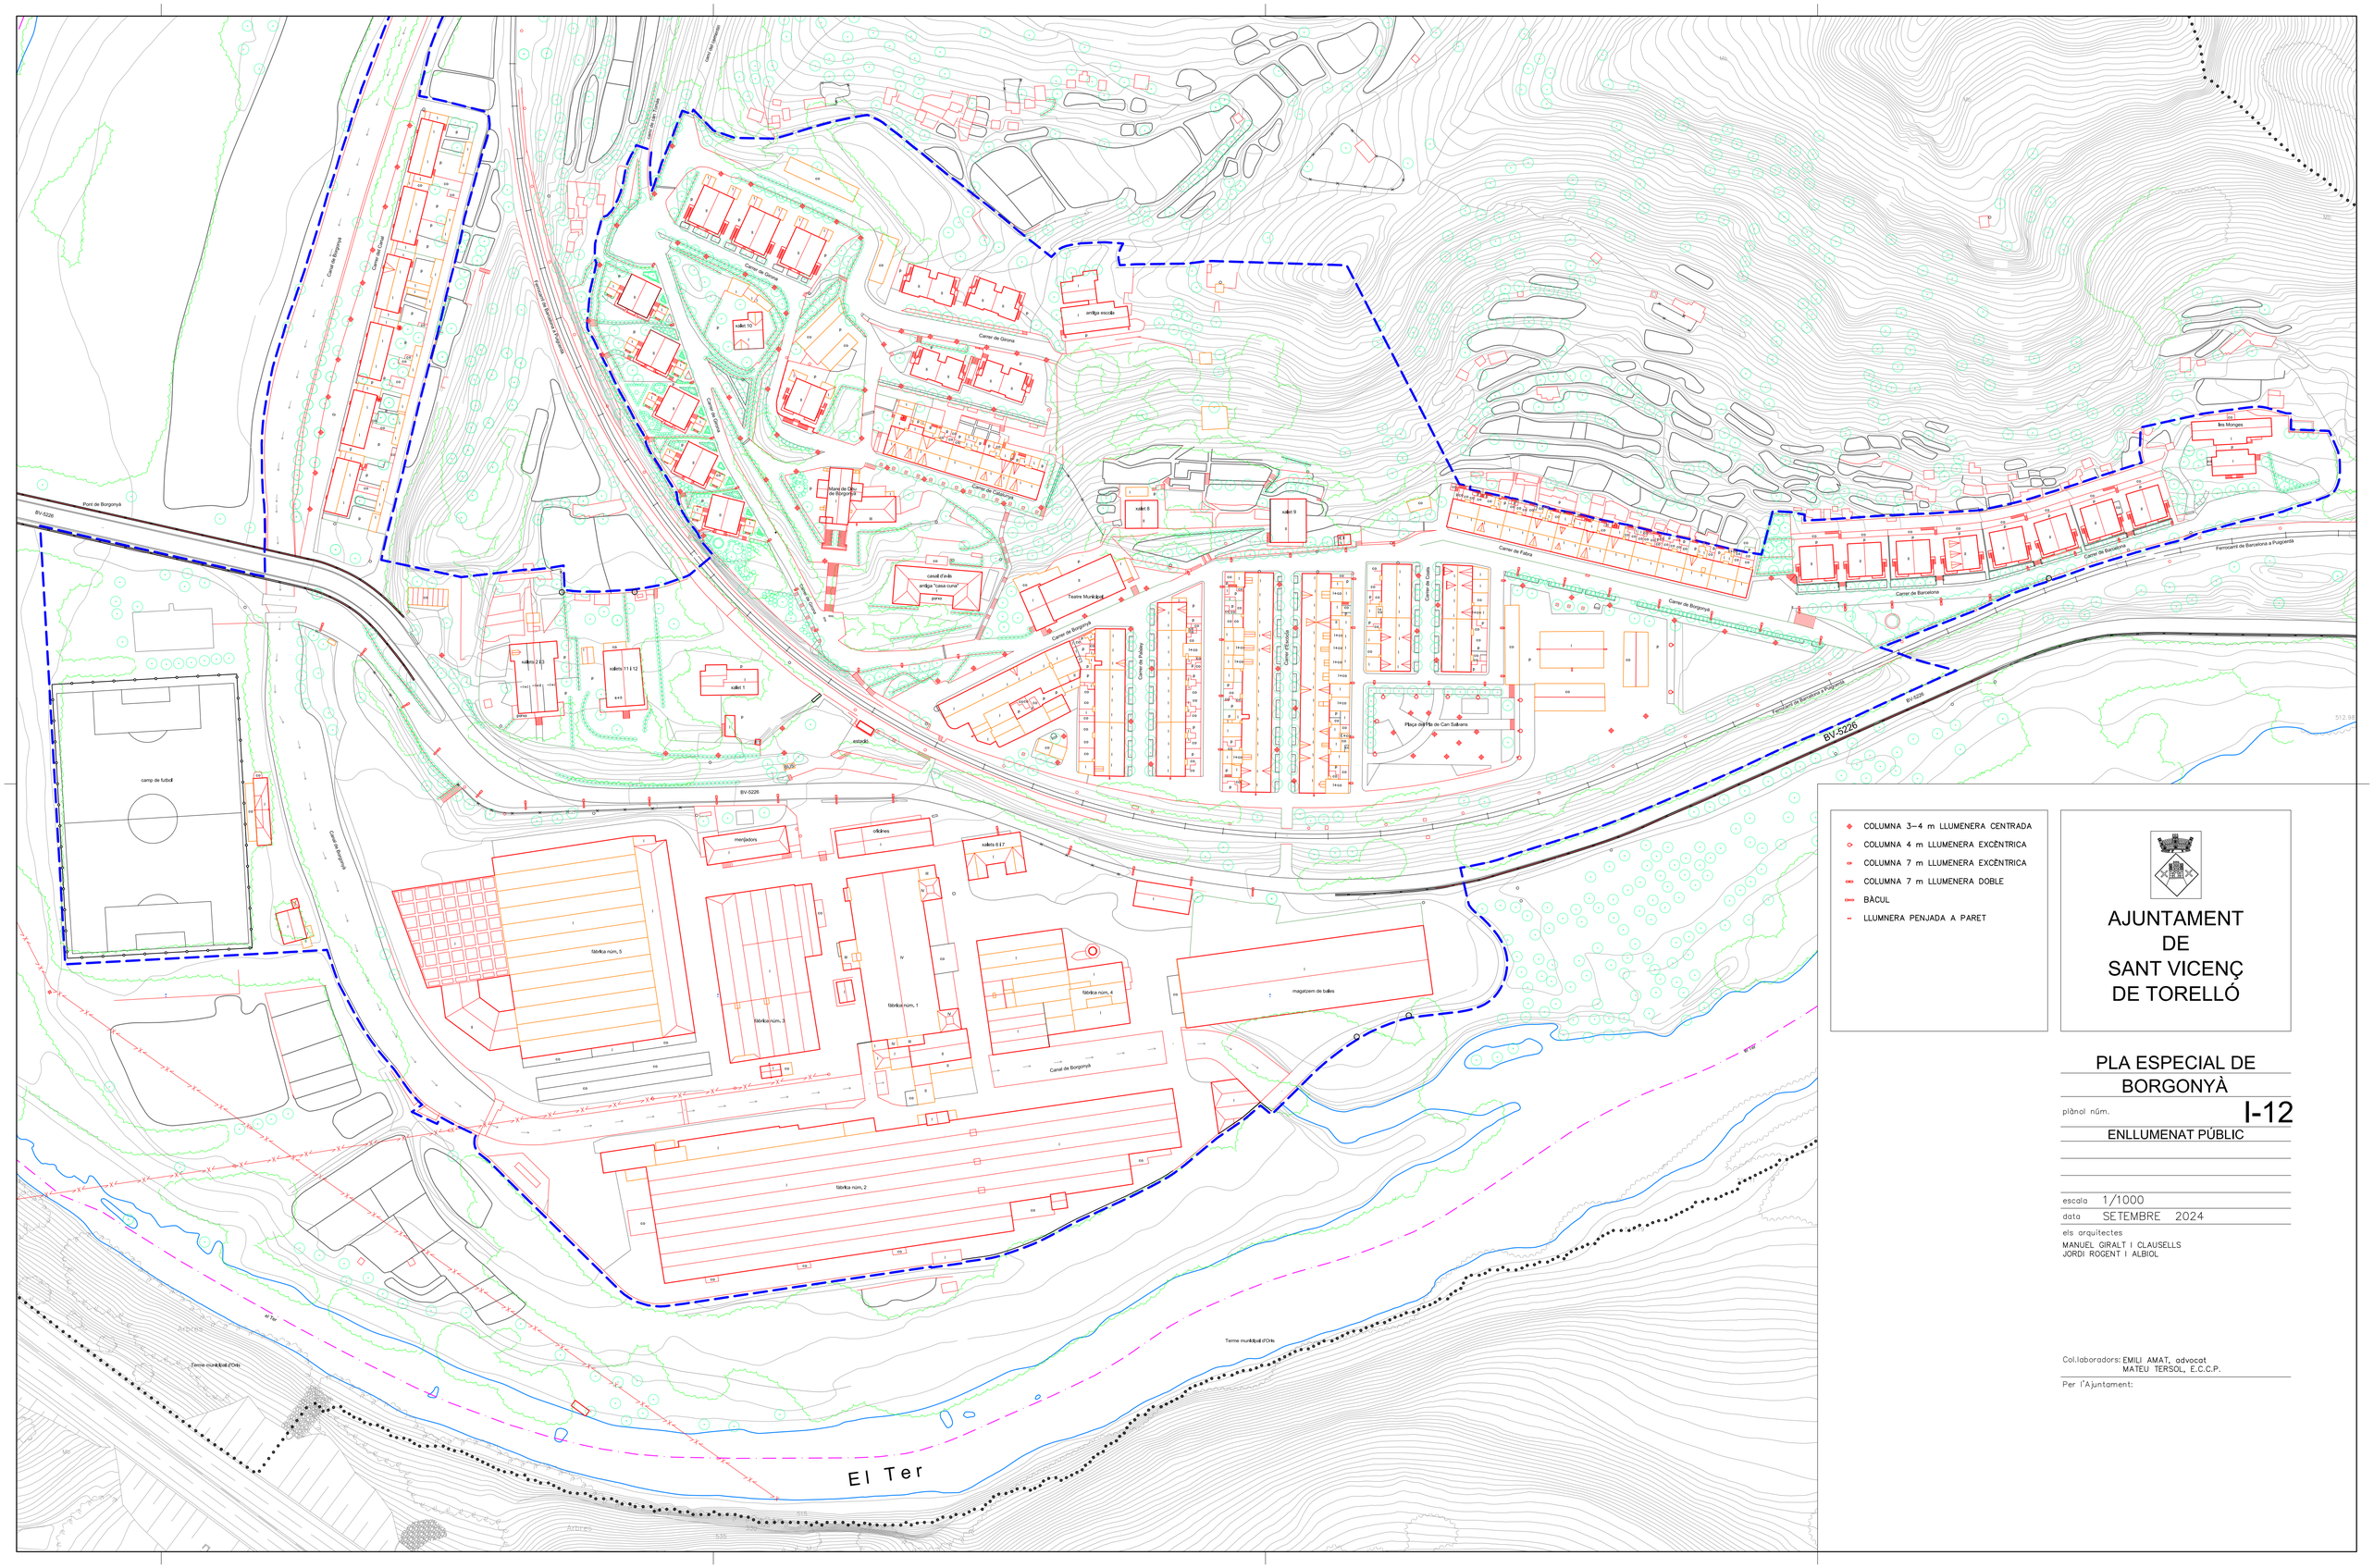
Carrer de Girona
Carrer de Fabra
Carrer de Borgonyà
Carrer de Barcelona
Carrer de Polònia
Carrer d'Escola
